


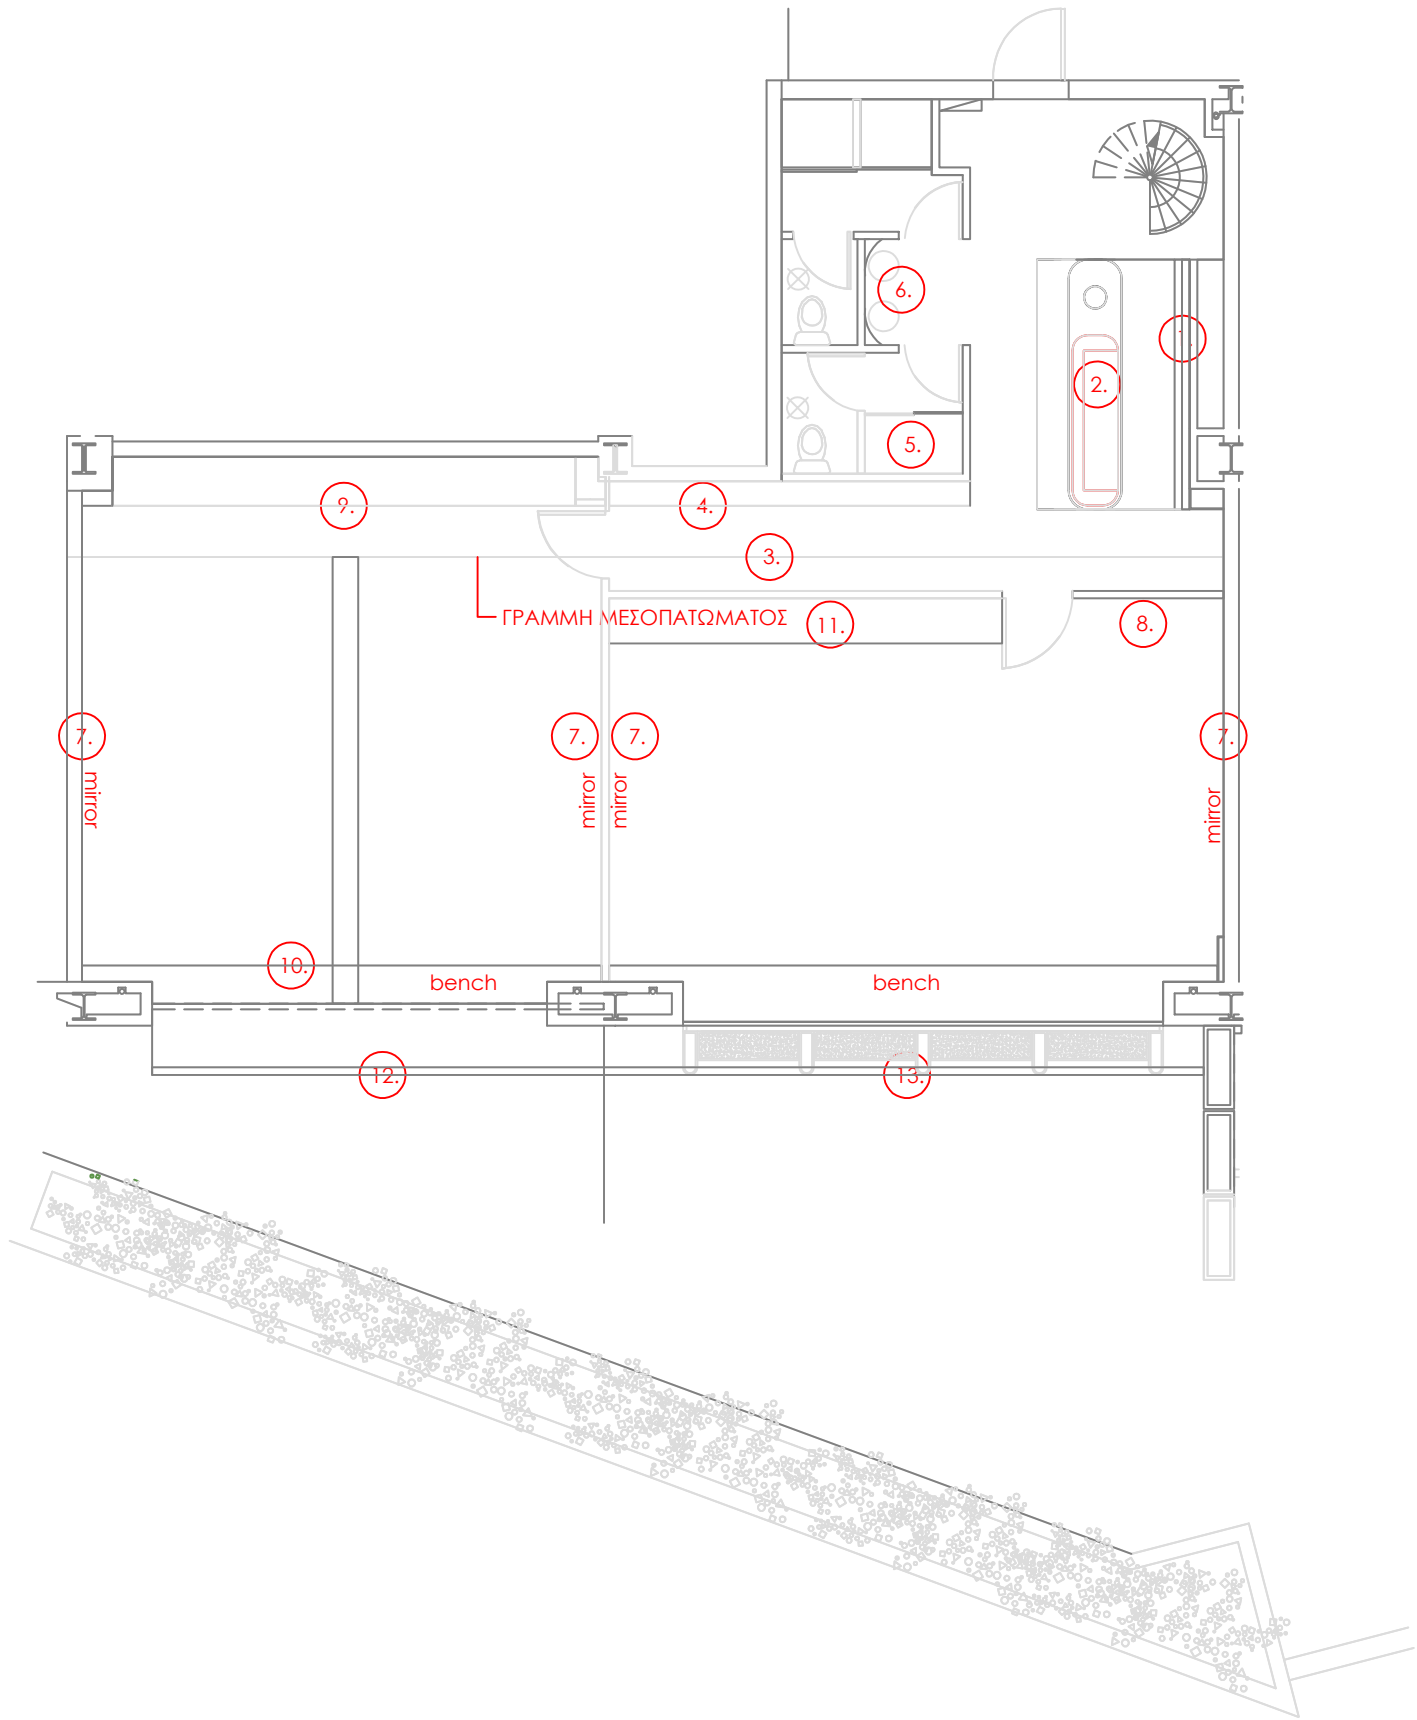

PROJECT: **For.Me** OPERATION :INTERIOR ARCHITECTURE TITLE : Drawings Reference Points SCALE: 1:100 DR/NO: 0001 DATE: 17.05.2024


Είναι υποχρέωση του κυρίου εργολάβου του έργου ή και τους υπεργολάβους να προβούν σε έλεγχο των διαστάσεων όπως παρουσιάζονται στα σχέδια, σε σχέση με το υφιστάμενο εργοτάξιο πριν την έναρξη των εν λόγω κατασκευών. Τα σχέδια είναι ιδιοκτησία του στούντιο **MIGLIORE INTERIORS** και απαγορεύεται αυστηρώς τροποποίηση ή και αντιγραφή τους χωρίς την σχετική άδεια του ιδιοκτήτη των πνευματικών δικαιωμάτων, **MIGLIORE INTERIORS**.

MIGLIORE INTERIORS


Pambos Charalambous STR. 2202 GERI
MOBILE NUMBER 99-802046
info@miglioreinteriors.com
www.miglioreinteriors.com

NOTE
All dimensions are in millimeters. The Contractor is to check all dimensions and conditions on site before commencing


MIGLIORE
INTERIORS

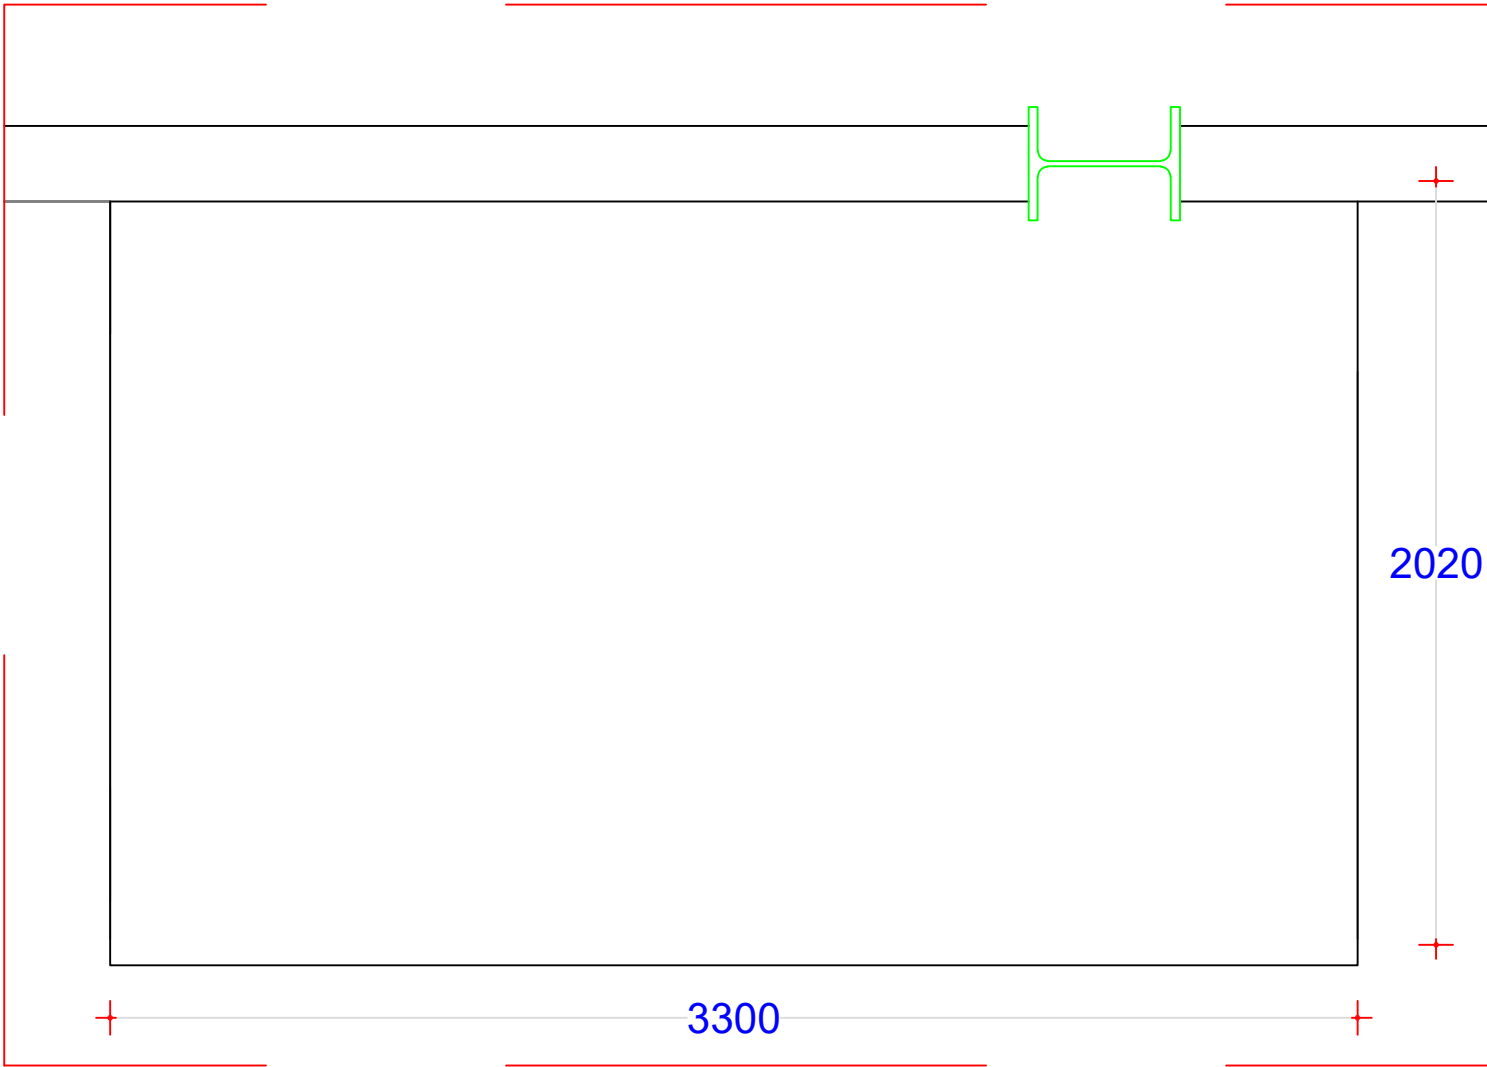


ΚΤΟΨΗ

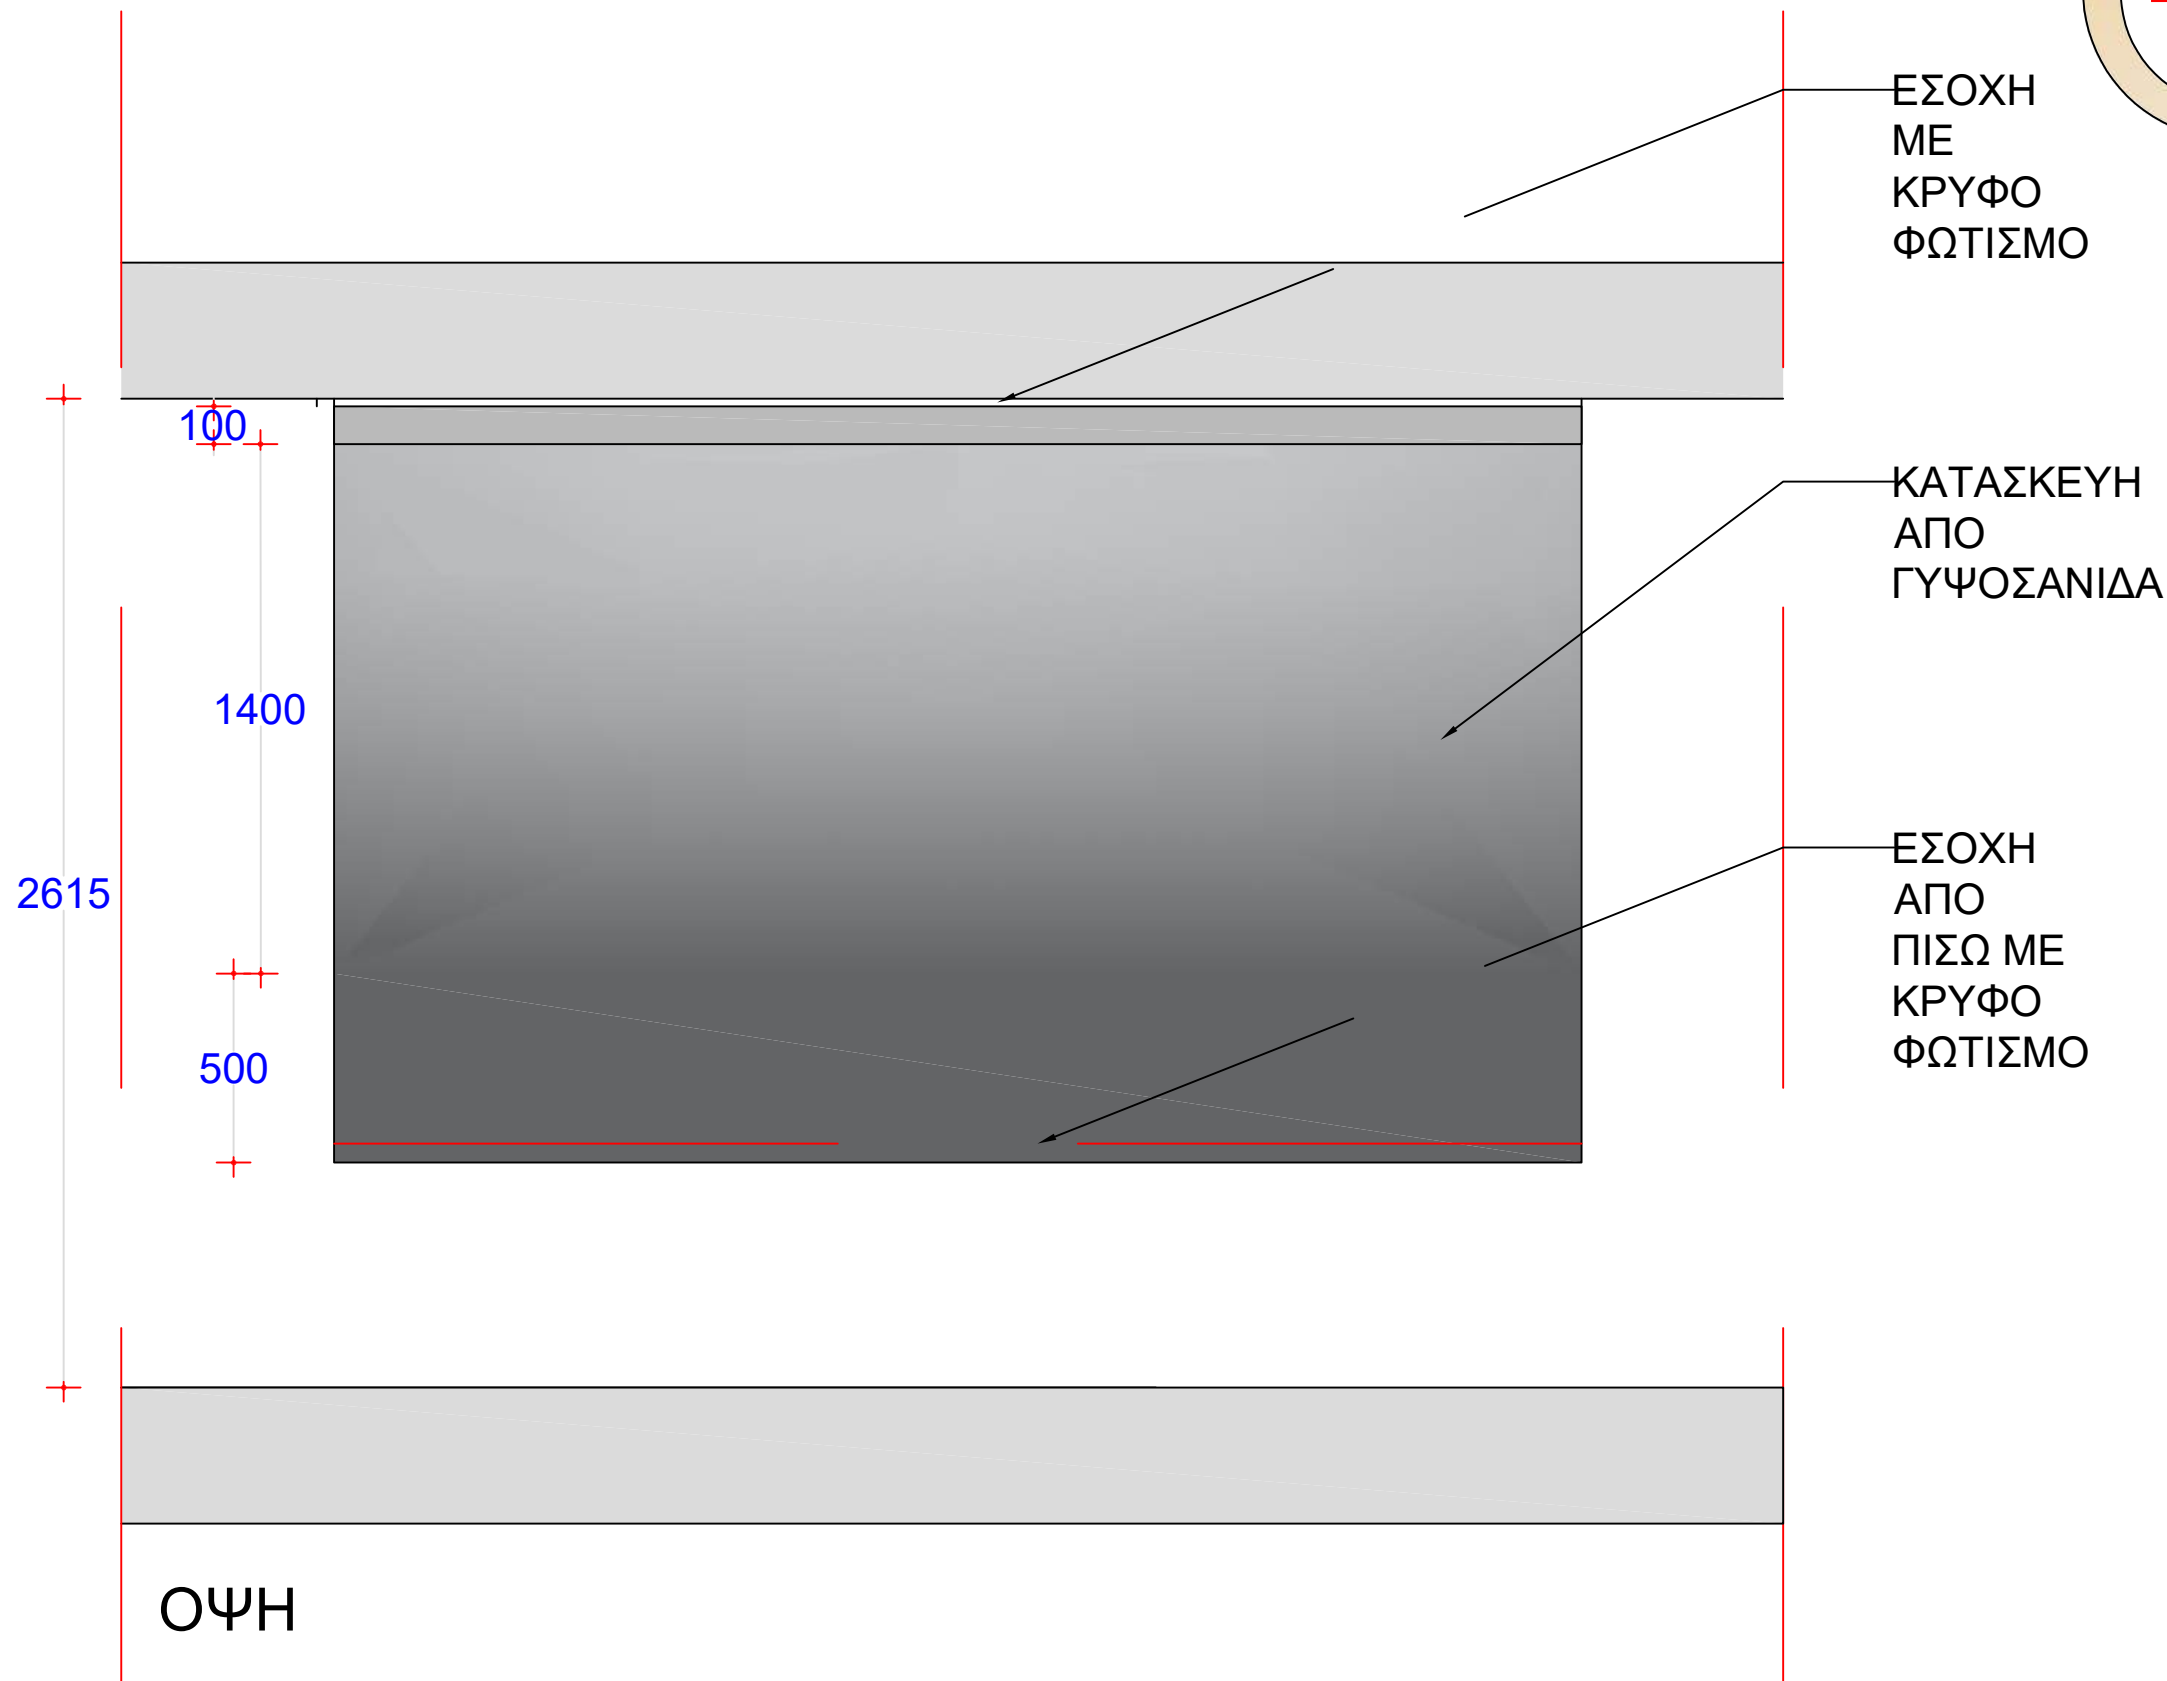

3D:

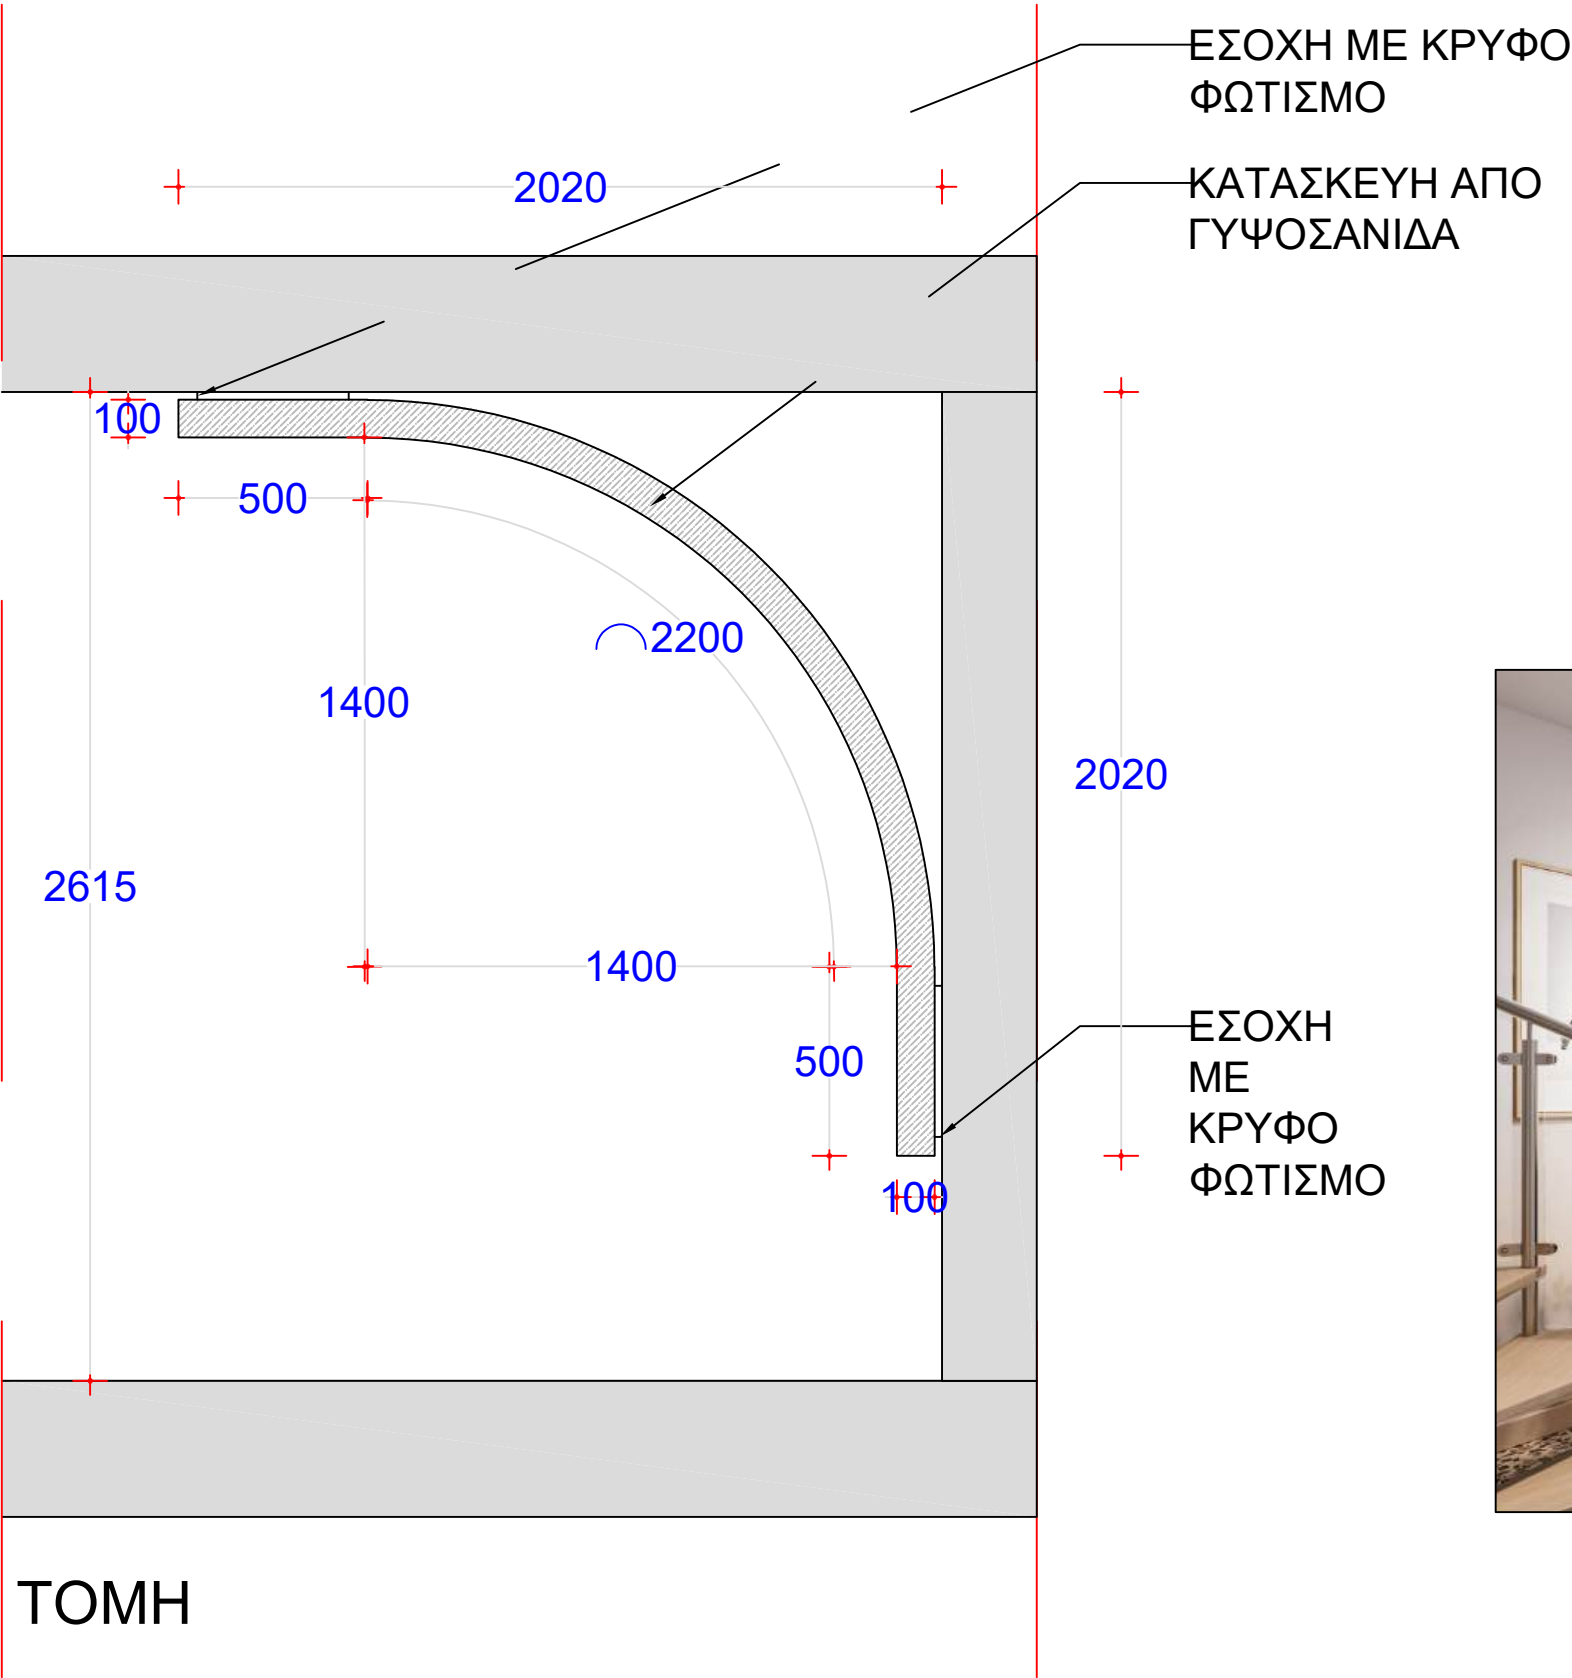

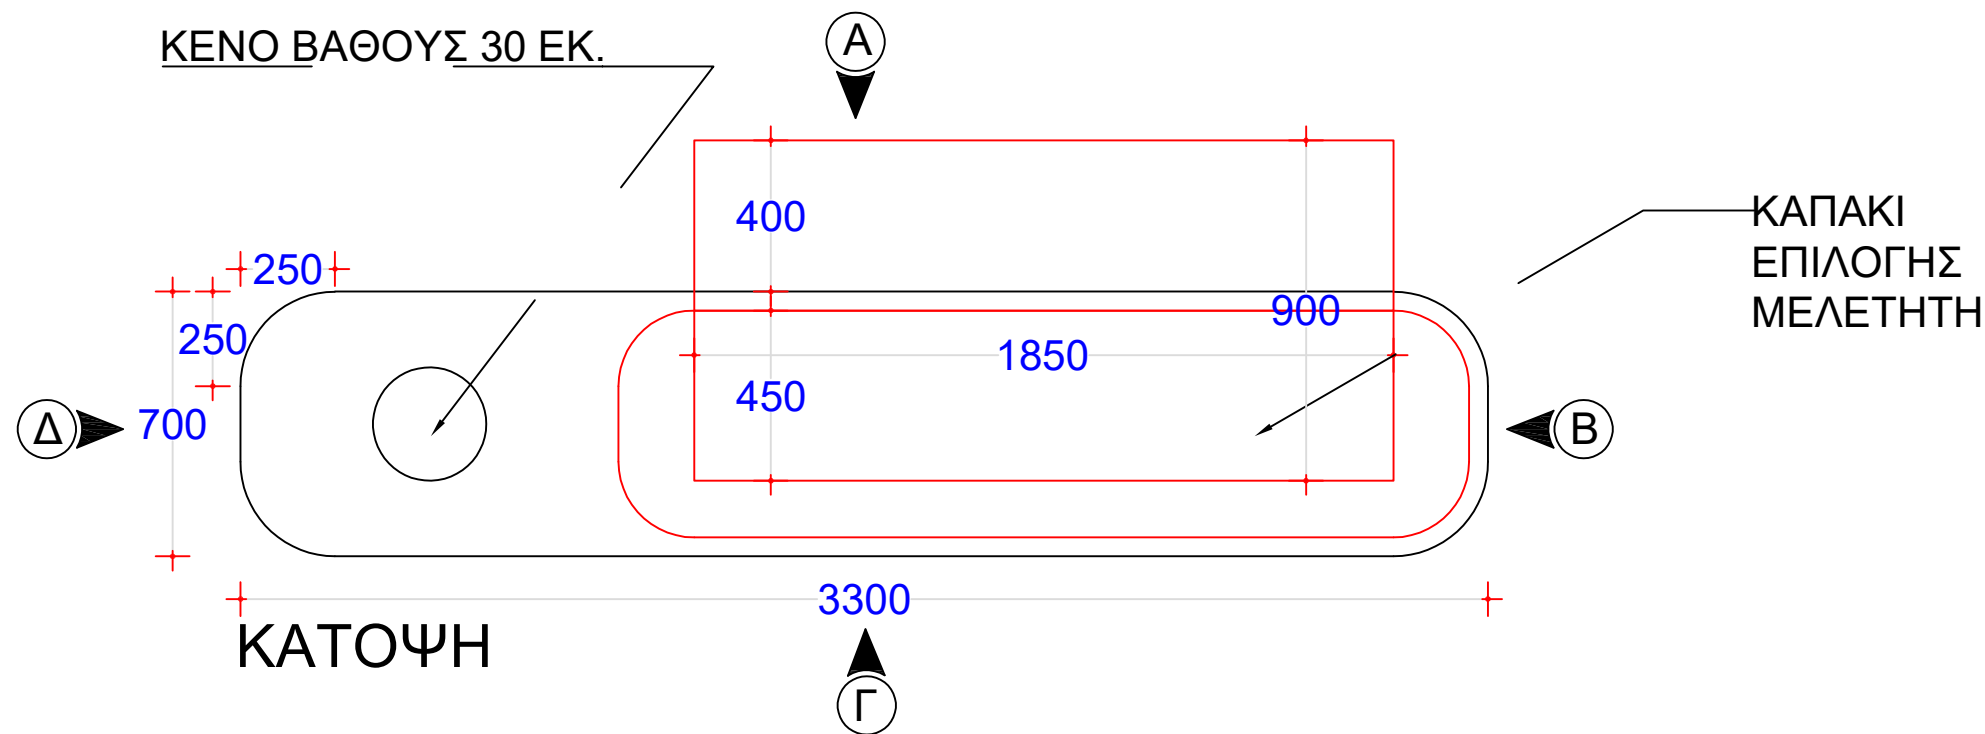

3D:



PROJECT: **For.Me** OPERATION :INTERIOR ARCHITECTURE TITLE : D02 Plan & Reference Photo SCALE: 1:50 DR/NO: 0005 DATE: 17.05.2024


Είναι υποχρέωση του κυρίου εργολάβου του έργου ή και τους υπεργολάβους να προβούν σε έλεγχο των διαστάσεων όπως παρουσιάζονται στα σχέδια, σε σχέση με το υφιστάμενο εργοτάξιο πριν την έναρξη των εν λόγω κατασκευών. Τα σχέδια είναι ιδιοκτησία του στούντιο **MIGLIORE INTERIORS** και απαγορεύεται αυστηρώς τροποποίηση ή και αντιγραφή τους χωρίς την σχετική άδεια του ιδιοκτήτη των πνευματικών δικαιωμάτων, **MIGLIORE INTERIORS**.

MIGLIORE INTERIORS

Pambos Charalambous STR. 2202 GERI
MOBILE NUMBER 99-802046
info@miglioreinteriors.com
www.miglioreinteriors.com

NOTE
All dimensions are in millimeters The Contractor is to check all dimensions and conditions on site before commencing

MIGLIORE
INTERIORS

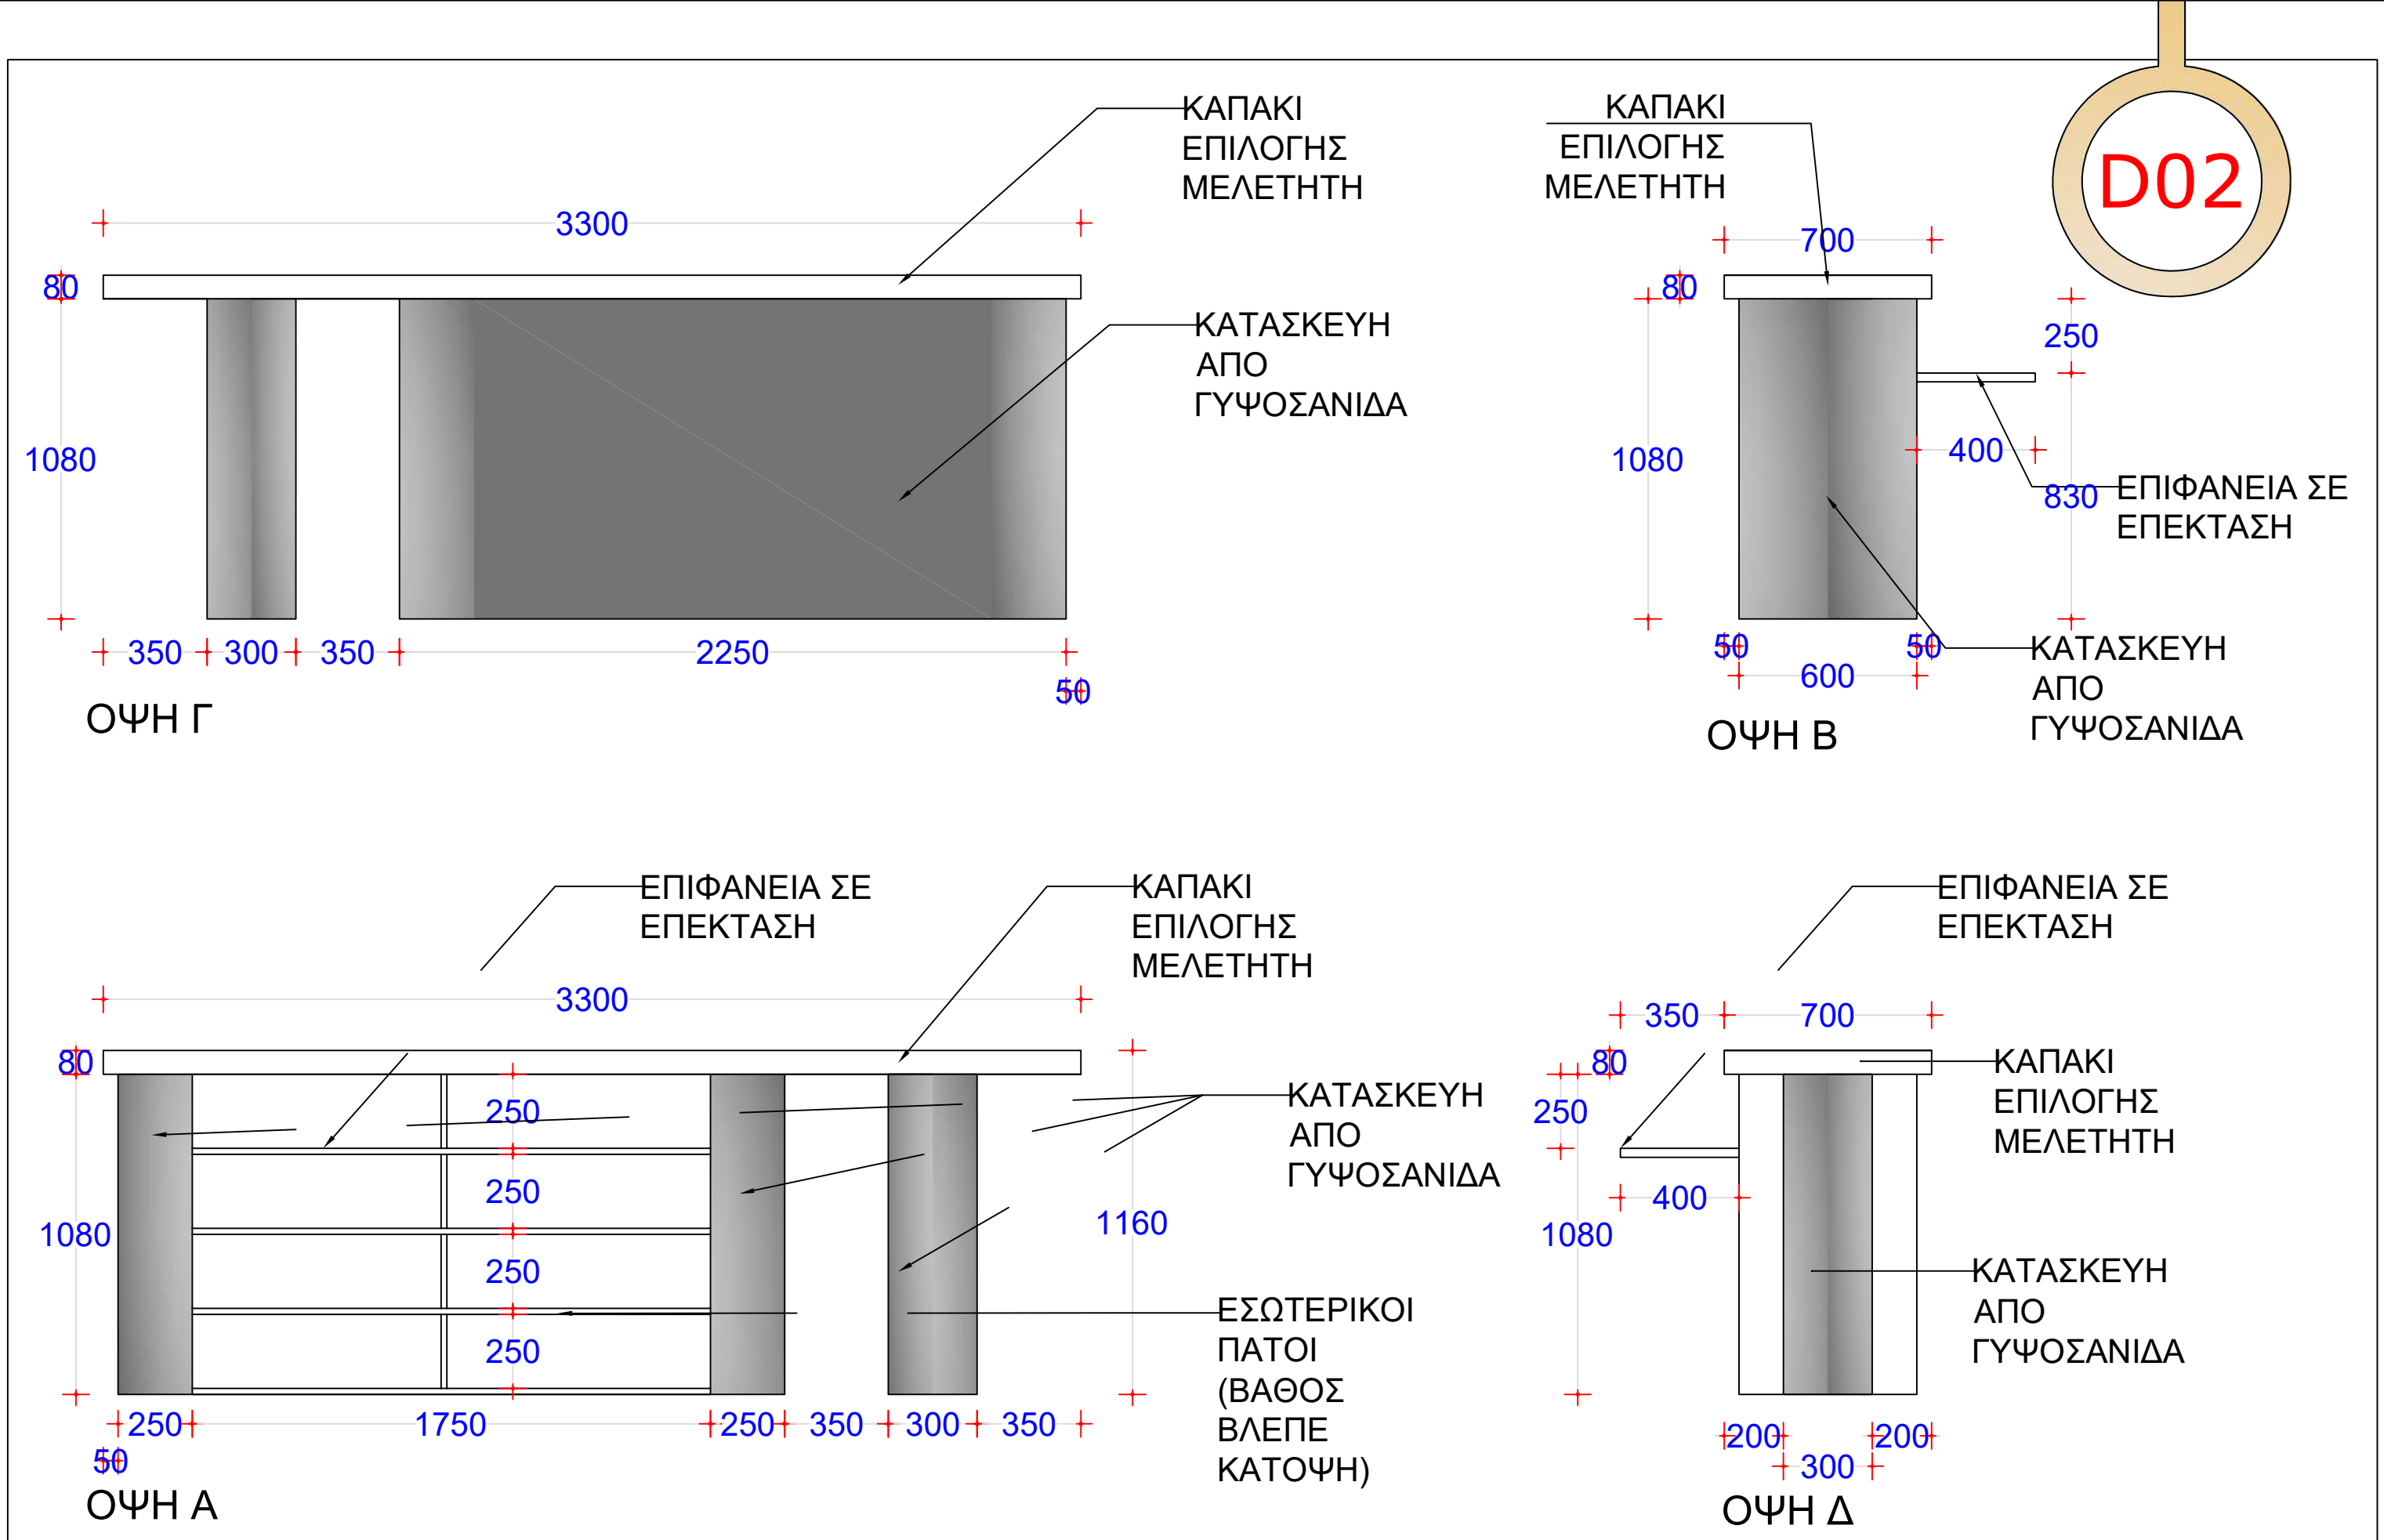

PROJECT: **For.Me** OPERATION :INTERIOR ARCHITECTURE TITLE : D02 Elevation & Side View SCALE: 1:20 DR/NO: 0006 DATE: 17.05.2024


Είναι υποχρέωση του κυρίου εργολάβου του έργου ή και τους υπεργολάβους να προβούν σε έλεγχο των διαστάσεων όπως παρουσιάζονται στα σχέδια, σε σχέση με το υφιστάμενο εργοτάξιο πριν την έναρξη των εν λόγω κατασκευών. Τα σχέδια είναι ιδιοκτησία του στούντιο **MIGLIORE INTERIORS** και απαγορεύεται αυστηρώς τροποποίηση ή και αντιγραφή τους χωρίς την σχετική άδεια του ιδιοκτήτη των πνευματικών δικαιωμάτων, **MIGLIORE INTERIORS**.

MIGLIORE INTERIORS

Pambos Charalambous STR. 2202 GERI
MOBILE NUMBER 99-802046
info@miglioreinteriors.com
www.miglioreinteriors.com

NOTE
All dimensions are in millimeters The Contractor is to check all dimensions and conditions on site before commencing


MIGLIORE
INTERIORS

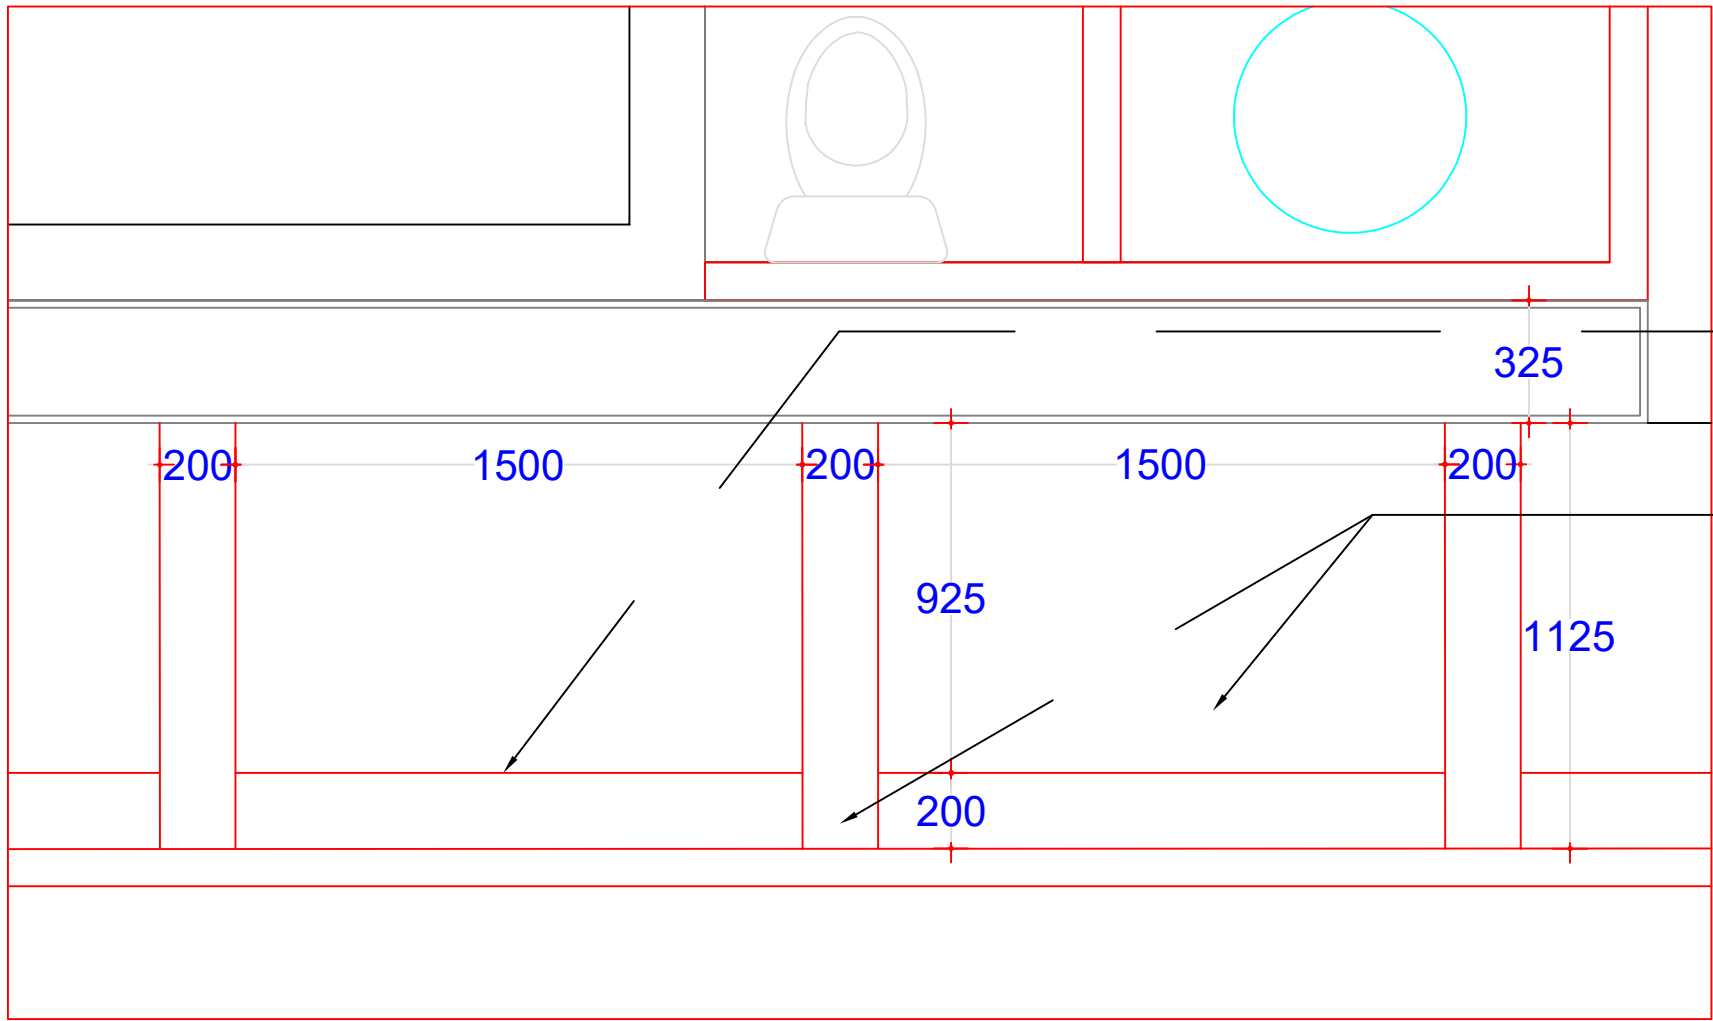

ΕΣΟΧΗ ΜΕ ΚΡΥΦΟ
ΦΩΤΙΣΜΟ


ΚΑΤΑΣΚΕΥΗ ΑΠΟ
ΓΥΨΟΣΑΝΙΔΑ ΣΕ ΟΛΟ
ΤΟ ΜΗΚΟΣ/ΘΑ
ΚΑΘΟΡΙΣΤΕΙ ΕΠΙΤΟΠΟΥ

ΚΑΤΟΨΗ

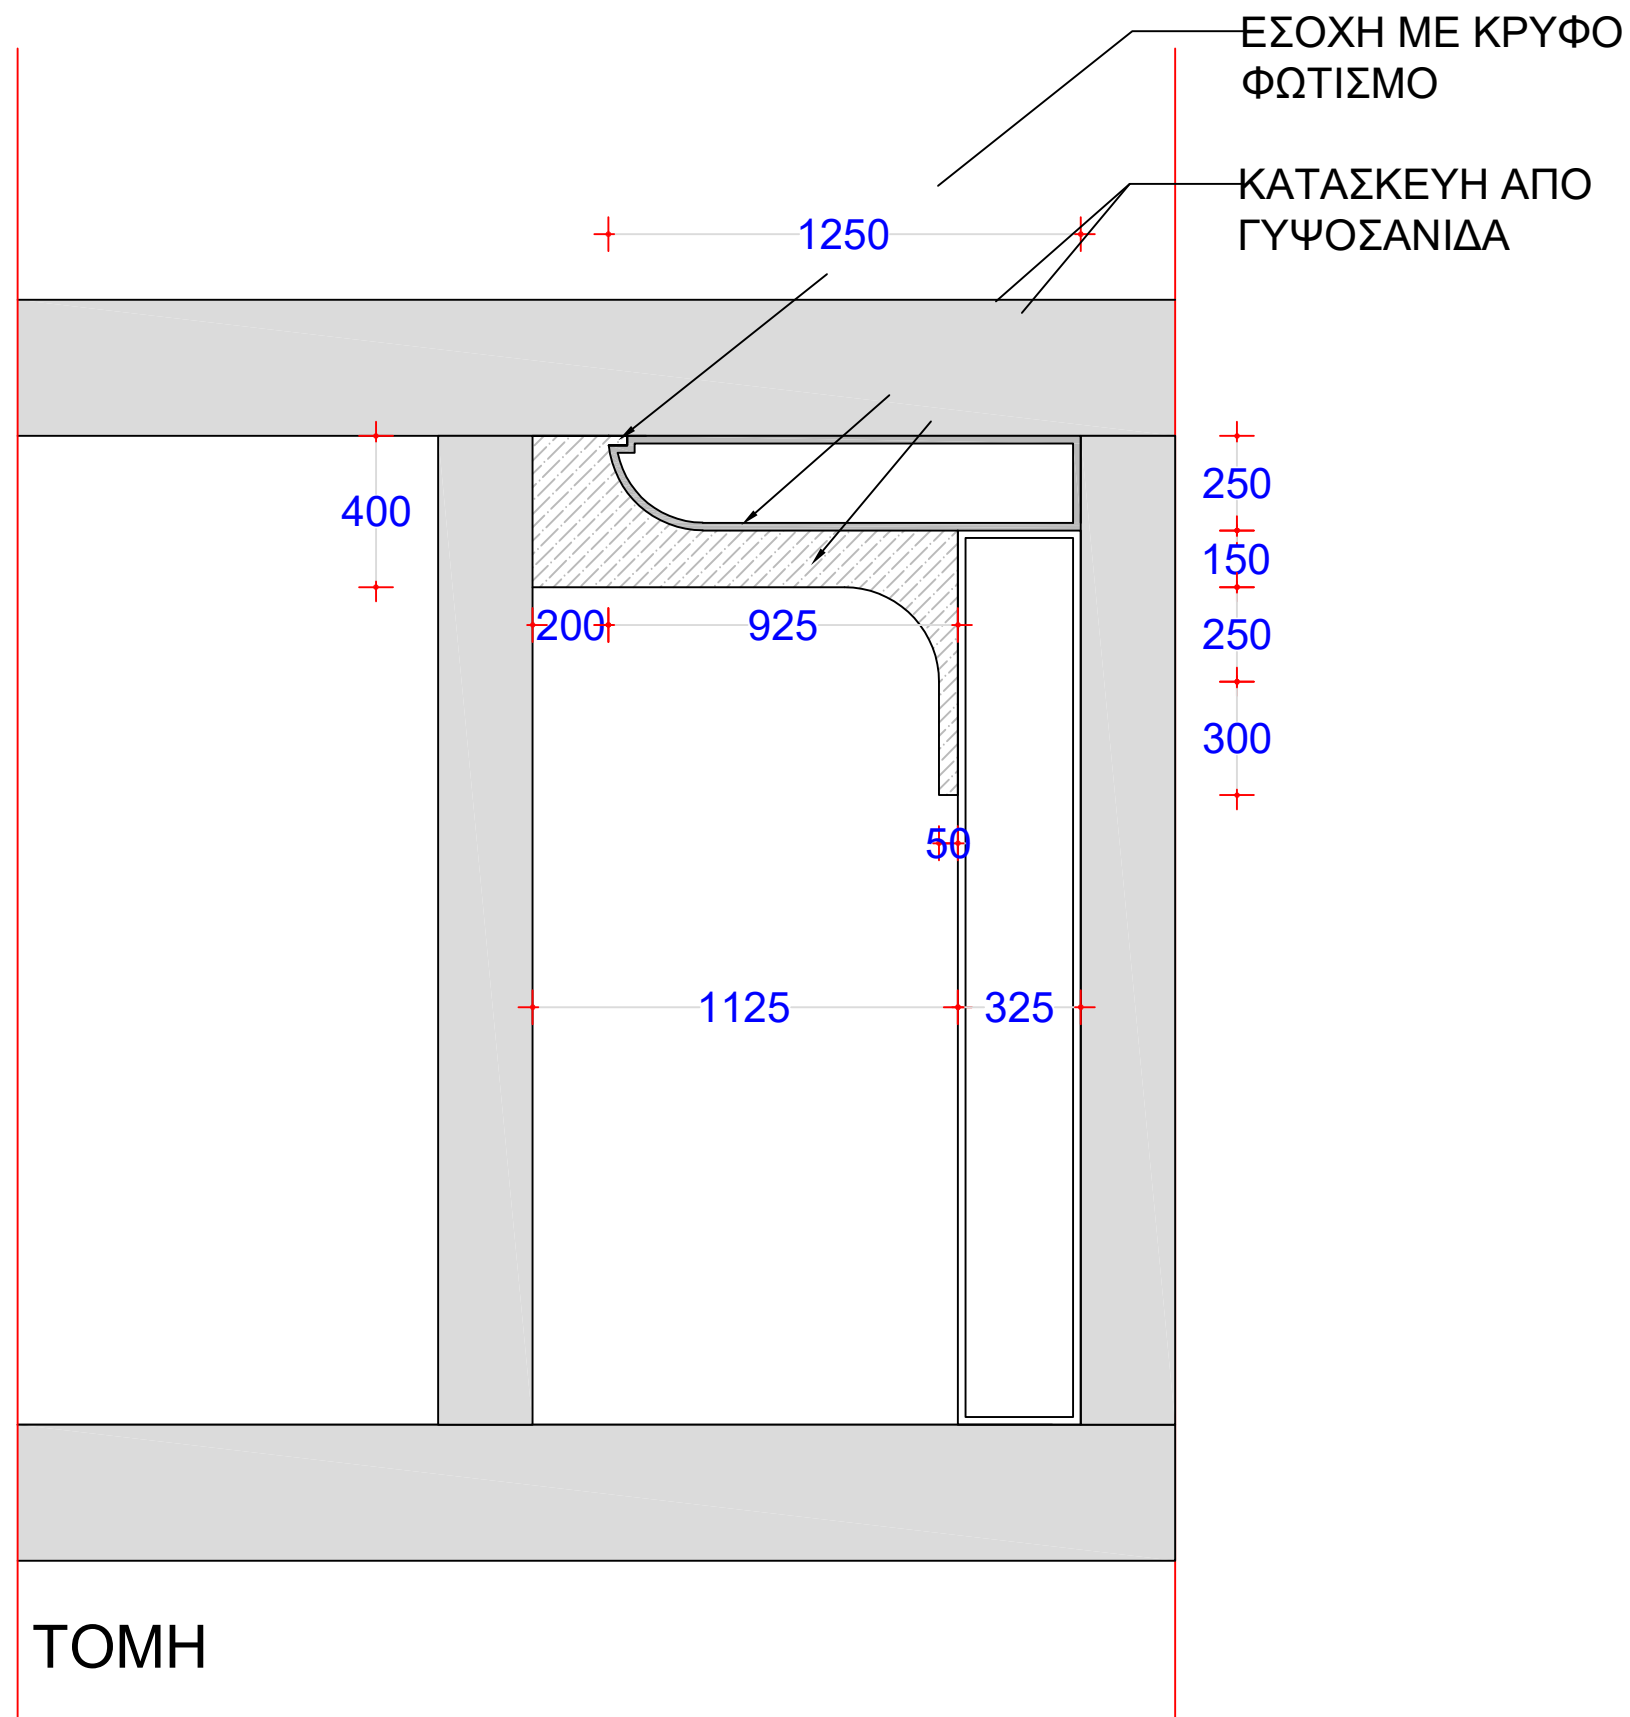

REFERENCE PHOTO:



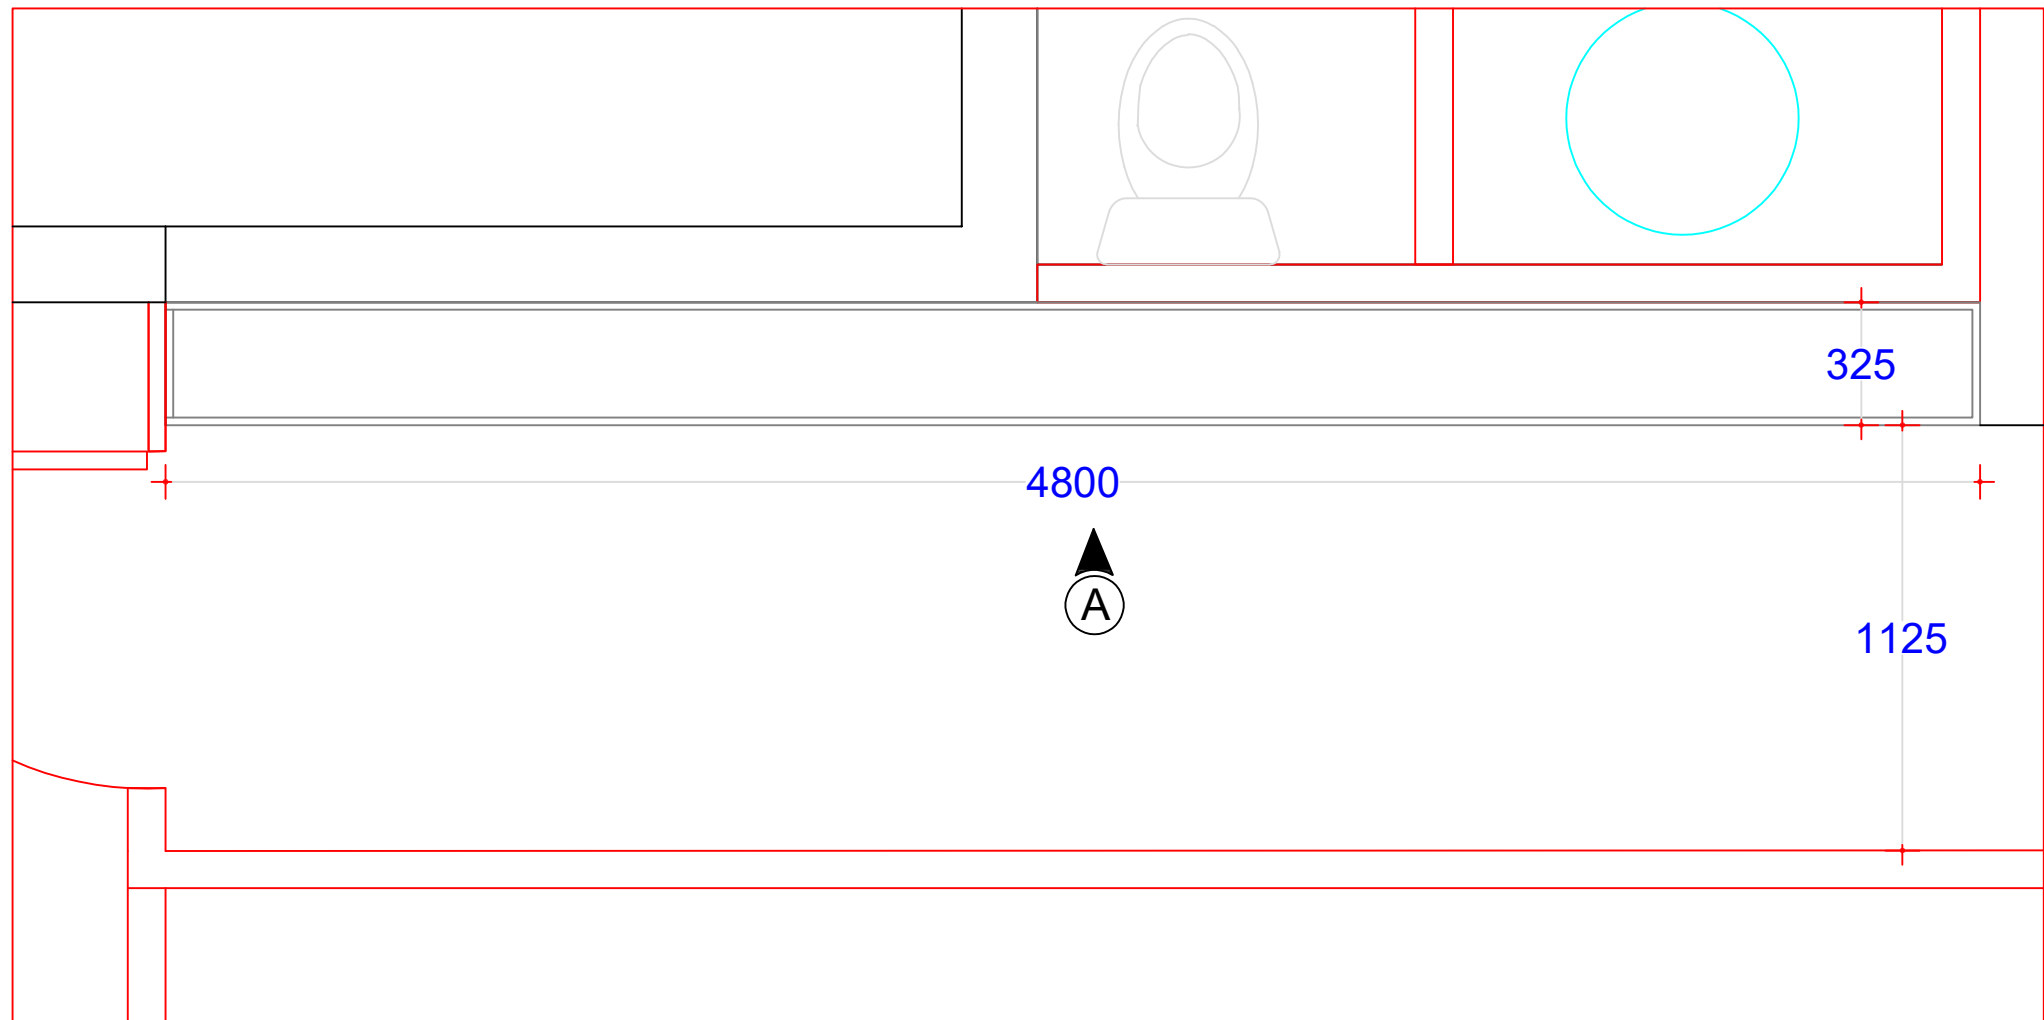

ΚΑΤΟΨΗ

Elevation

Timeline diagram showing a sequence of tasks with durations 500, 500, 500, 268, 268, 268, 268, 268, 268, 500, 500, 500. A diagonal line is drawn through the first 268 task.

—ΣΗΜΕΙΟ ΝΕΡΟΧΥΤΗΣ

ΕΡΜΑΡΑΚΙΑ ΜΕ ΕΣΩΤΕΡΙΚΟΥΣ ΠΑΤΟΥΣ

—ΤΣΕΚΟΛΑΔΟΥΡΑ

880

835

820

80

1690

2035

500

ОΨΗ Α

—ΣΥΡΤΑΡΙΑ

MIGLIORE INTERIORS

Pambos Charalambous STR. 2202 GERI
MOBILE NUMBER 99-802046
info@miglioreinteriors.com
www.miglioreinteriors.com

NOTE
All dimensions are in millimeters The Contractor is to check all dimensions and conditions on site before commencing

MIGLIORE
INTERIORS

Είναι υποχρέωση του κυρίως εργολάβου του έργου ή και τους υπεργολάβους να προβούν σε έλεγχο των διαστάσεων όπως παρουσιάζονται στα σχέδια, σε σχέση με το υφιστάμενο εργοτάξιο πριν την έναρξη των εν λόγω κατασκευών. Τα σχέδια είναι ιδιοκτησία του συντάκτη

MIGLIORE INTERIORS και απαγορεύεται αυστηρά η τροποποίηση ή και αντιγραφή τους χωρίς την σχετική άδεια του ιδιοκτήτη των πνευματικών δικαιωμάτων, **MIGLIORE INTERIORS**

3D:



PROJECT: **For.Me** OPERATION :INTERIOR ARCHITECTURE TITLE : D04 3D SCALE: Not in Scale DR/NO: 0011 DATE: 17.05.2024


Είναι υποχρέωση του κυρίου εργολάβου του έργου ή και τους υπεργολάβους να προβούν σε έλεγχο των διαστάσεων όπως παρουσιάζονται στα σχέδια, σε σχέση με το υφιστάμενο εργοτάξιο πριν την έναρξη των εν λόγω κατασκευών. Τα σχέδια είναι ιδιοκτησία του στούντιο **MIGLIORE INTERIORS** και απαγορεύεται αυστηρώς τροποποίηση ή και αντιγραφή τους χωρίς την σχετική άδεια του ιδιοκτήτη των πνευματικών δικαιωμάτων, **MIGLIORE INTERIORS**.


MIGLIORE INTERIORS

Pambos Charalambous STR. 2202 GERI
MOBILE NUMBER 99-802046
info@miglioreinteriors.com
www.miglioreinteriors.com

NOTE
All dimensions are in millimeters The Contractor is to check all dimensions and conditions on site before commencing


MIGLIORE
INTERIORS

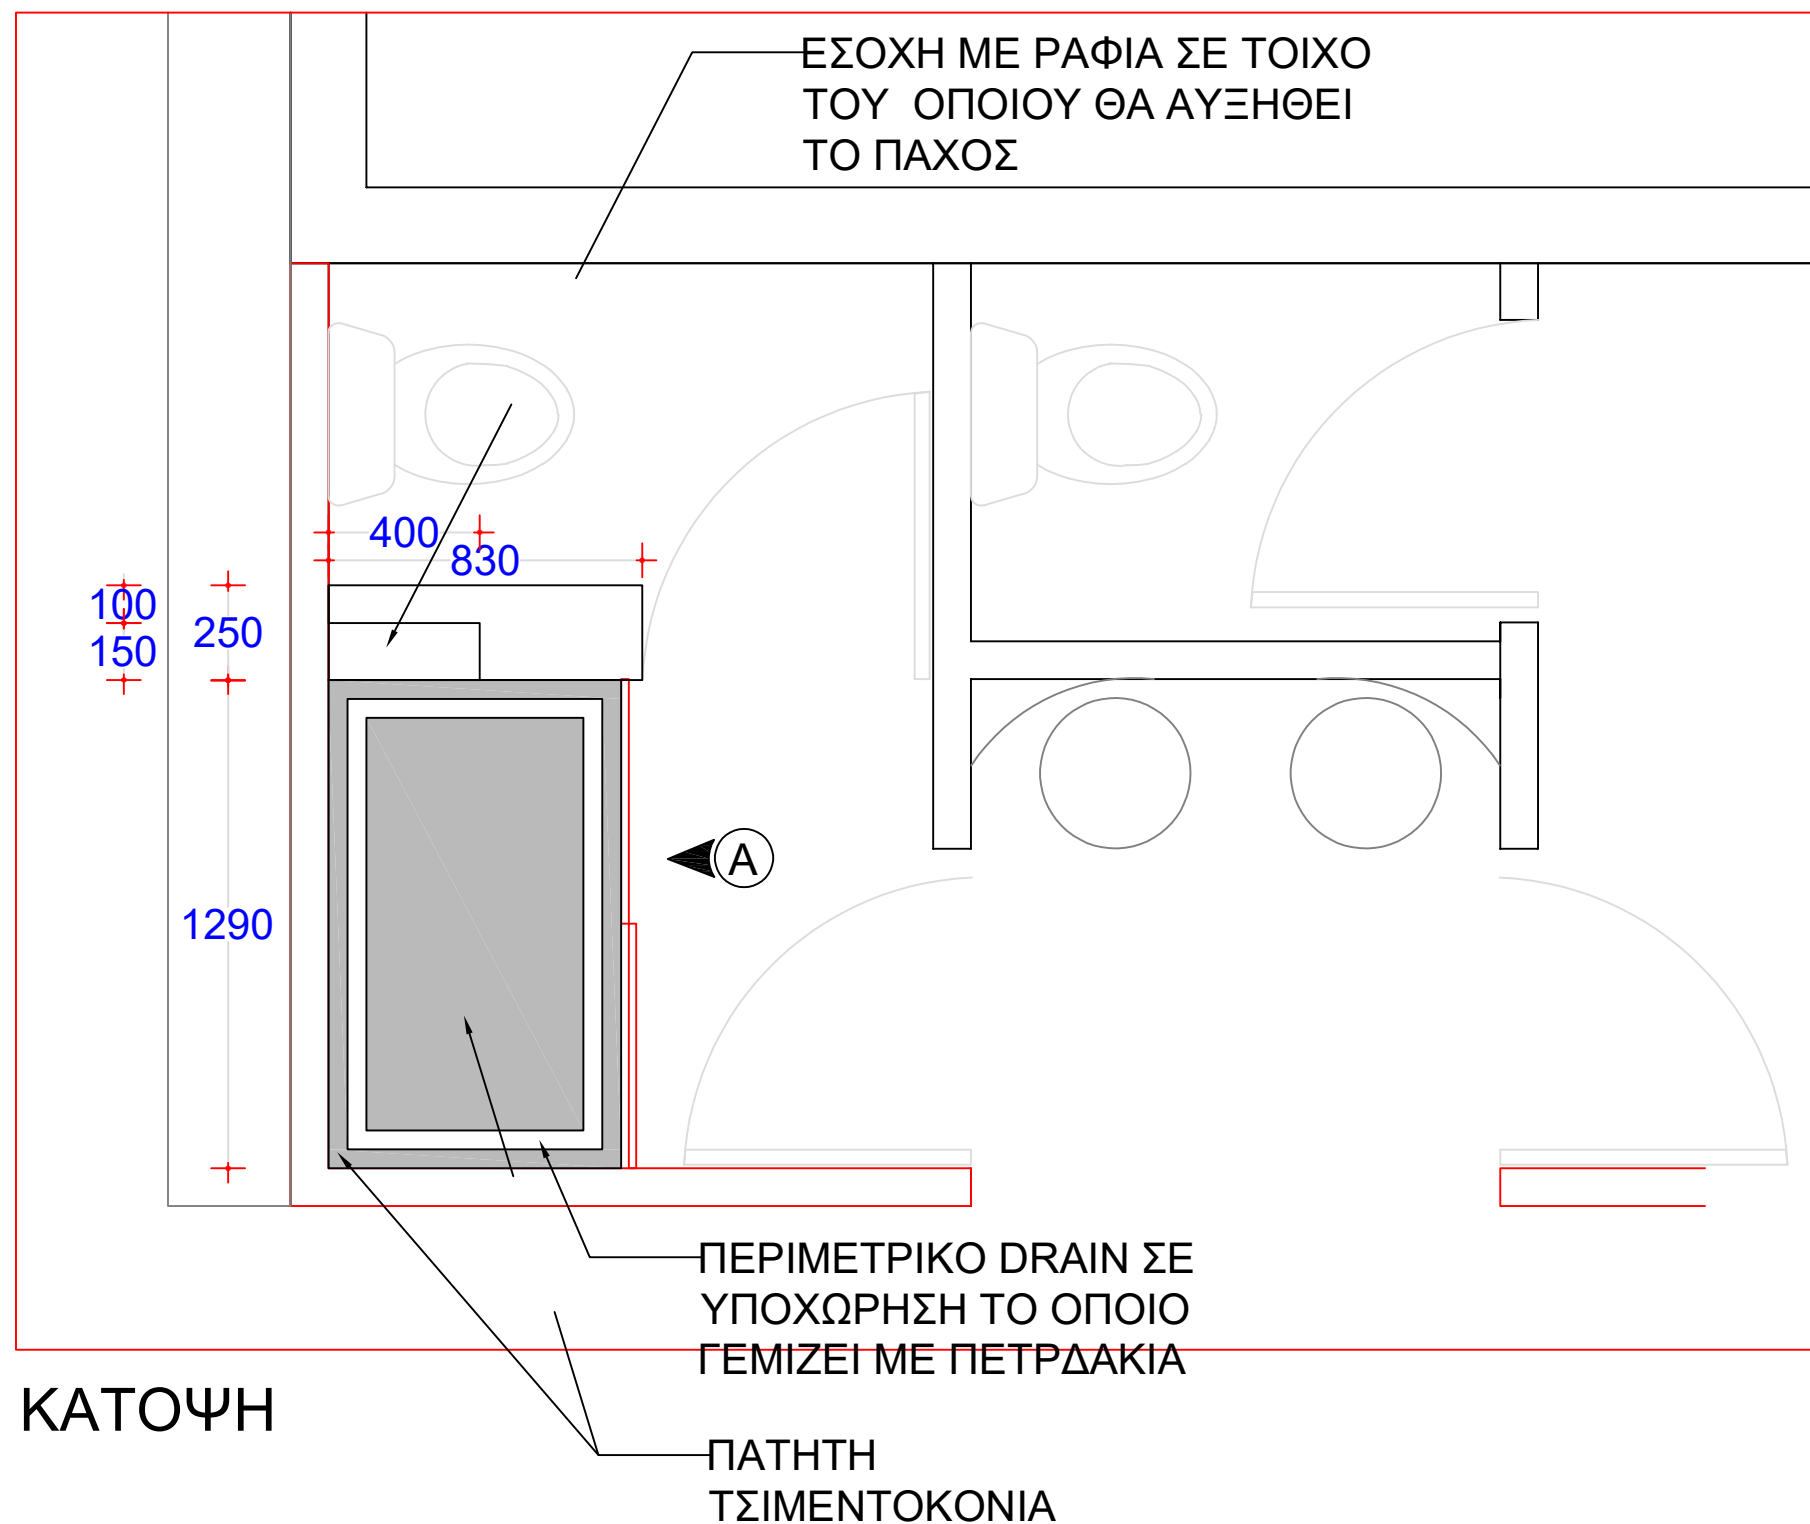

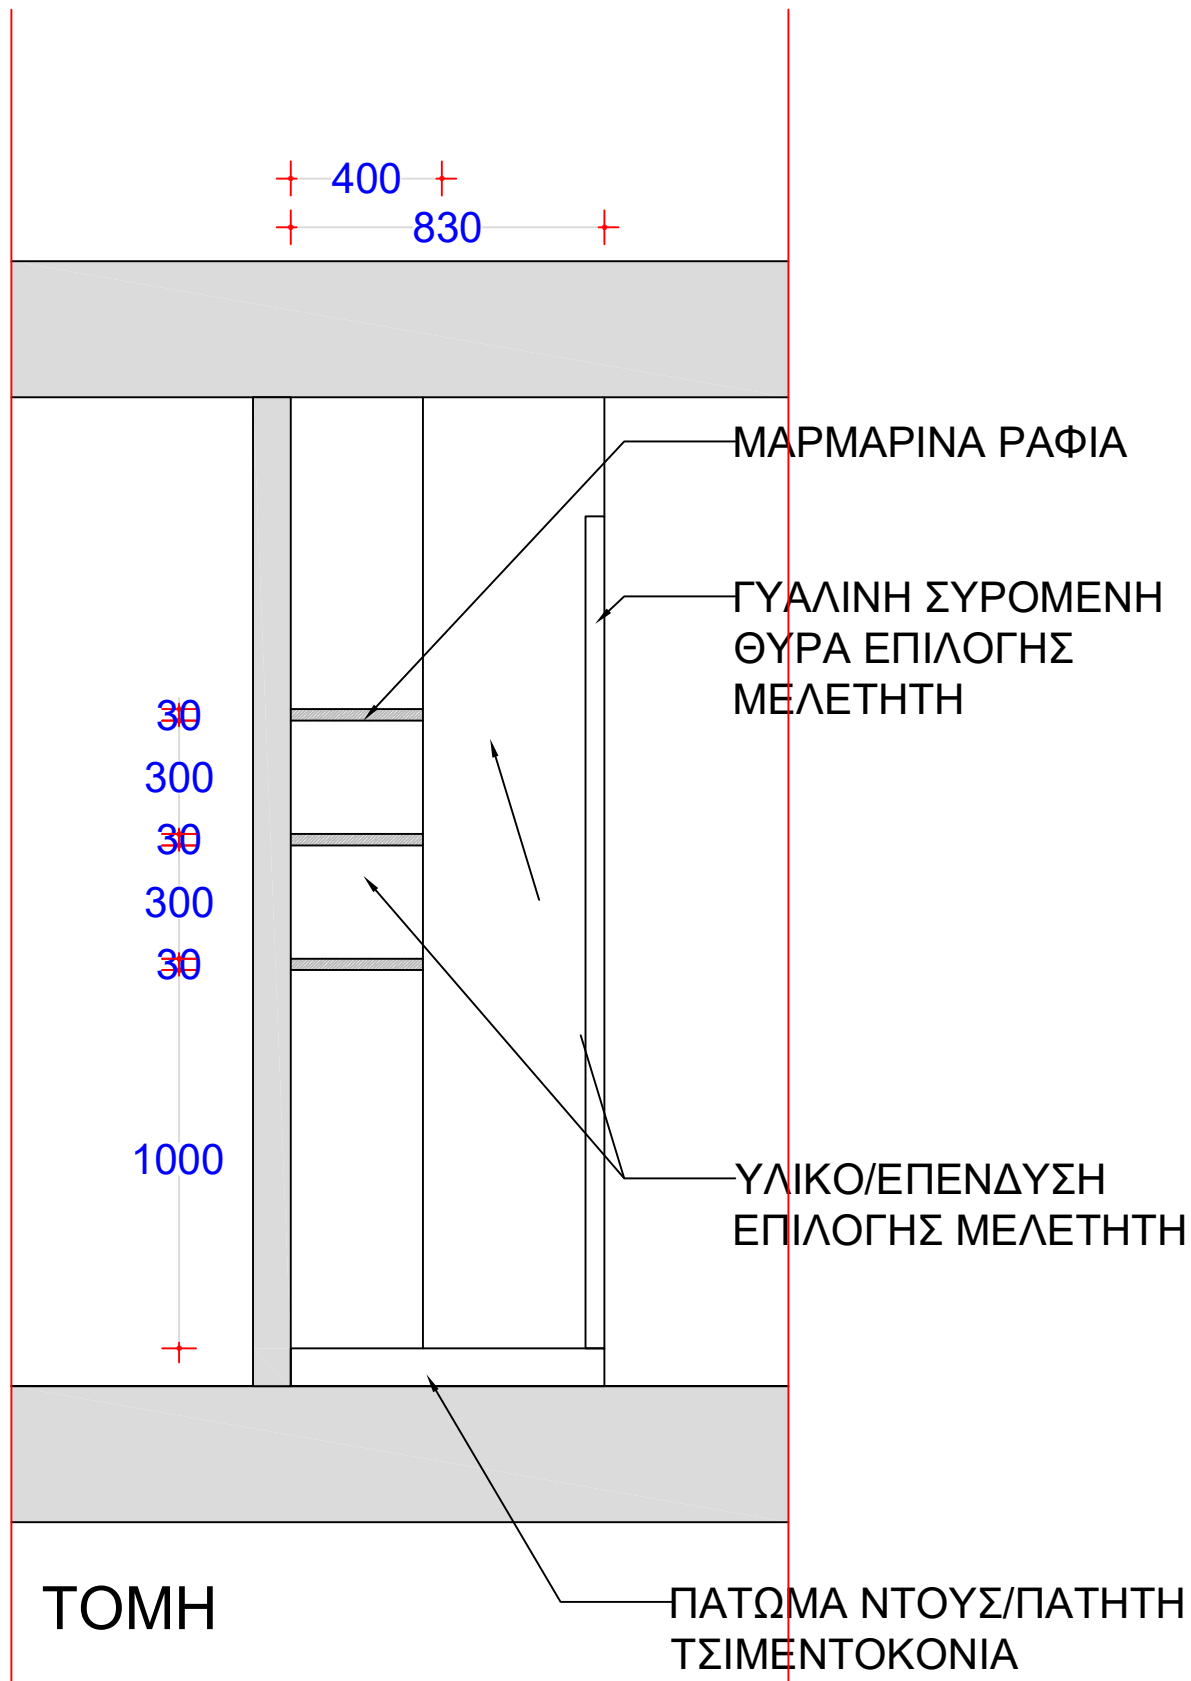


REFERENCE PHOTO:



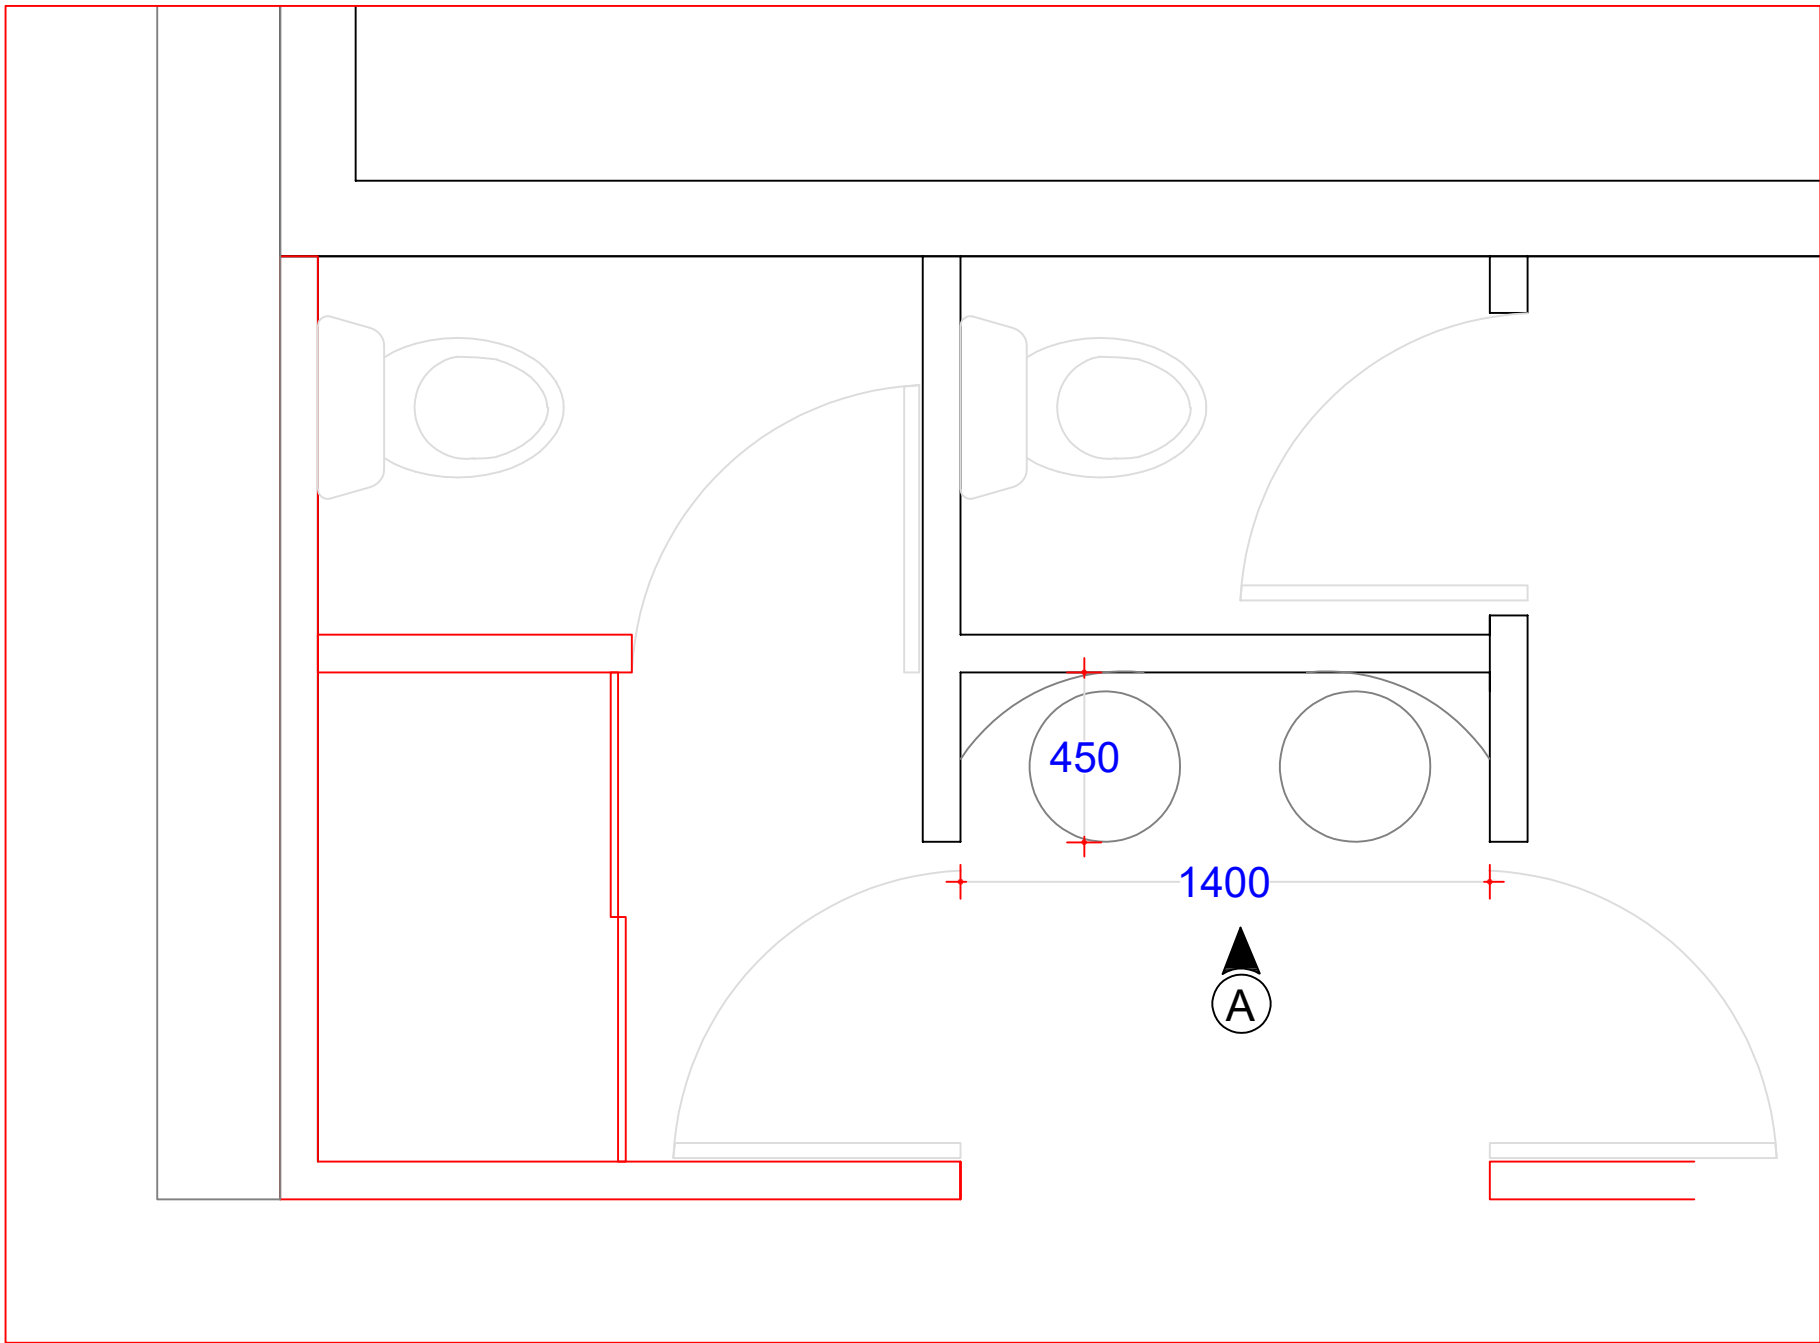


ΚΑΤΟΨΗ

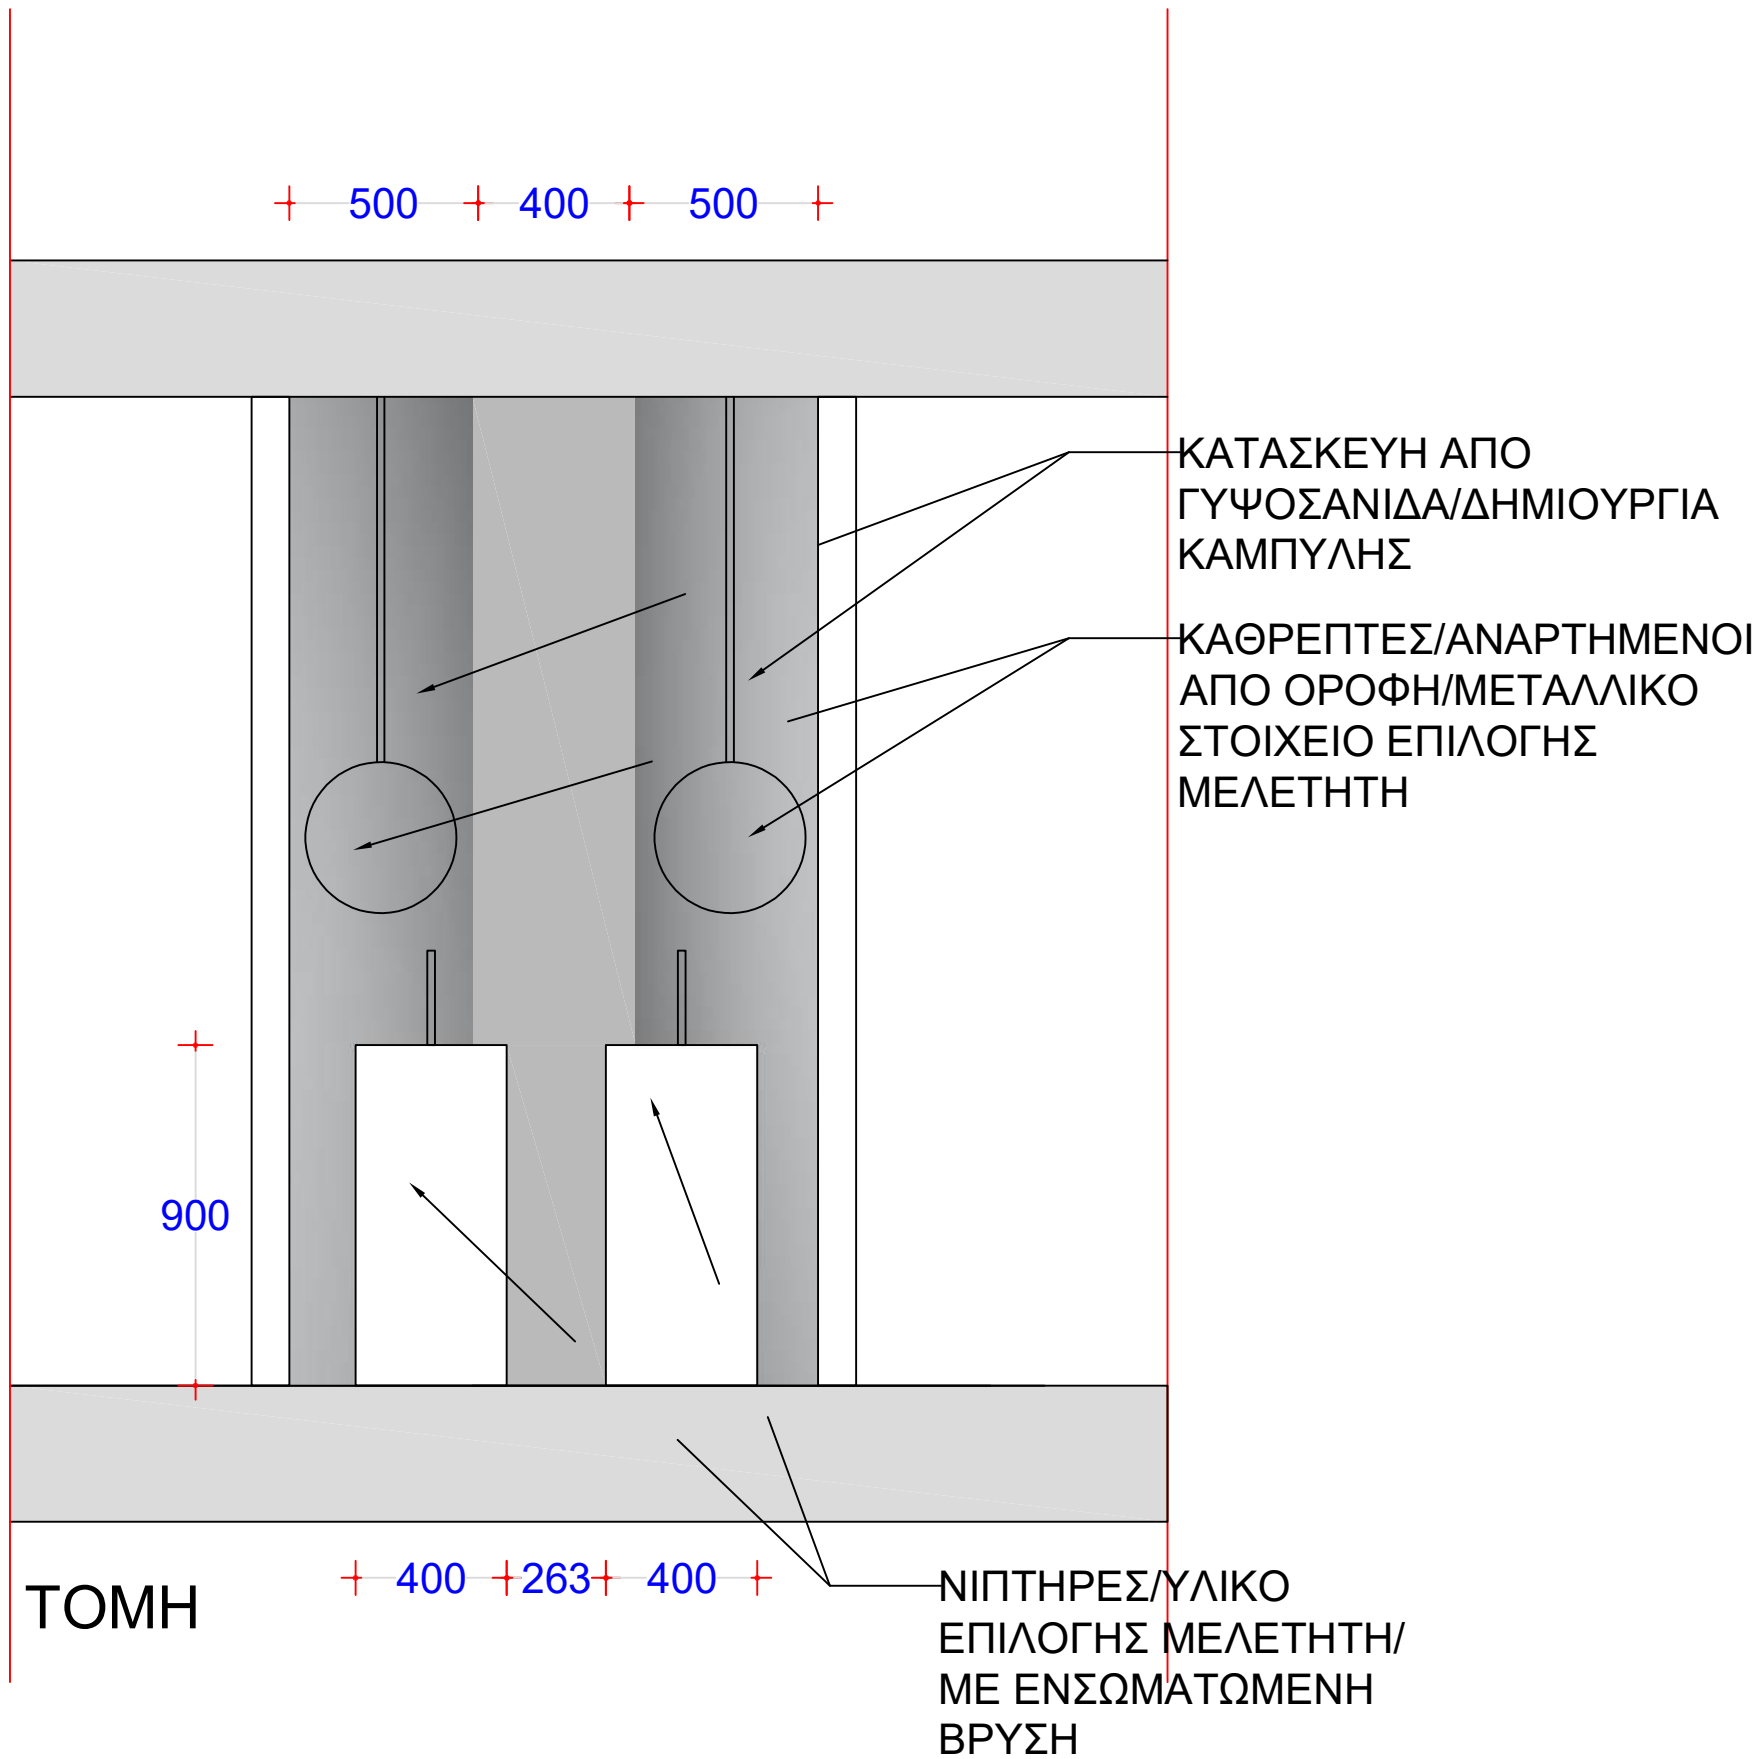


REFERENCE PHOTO:



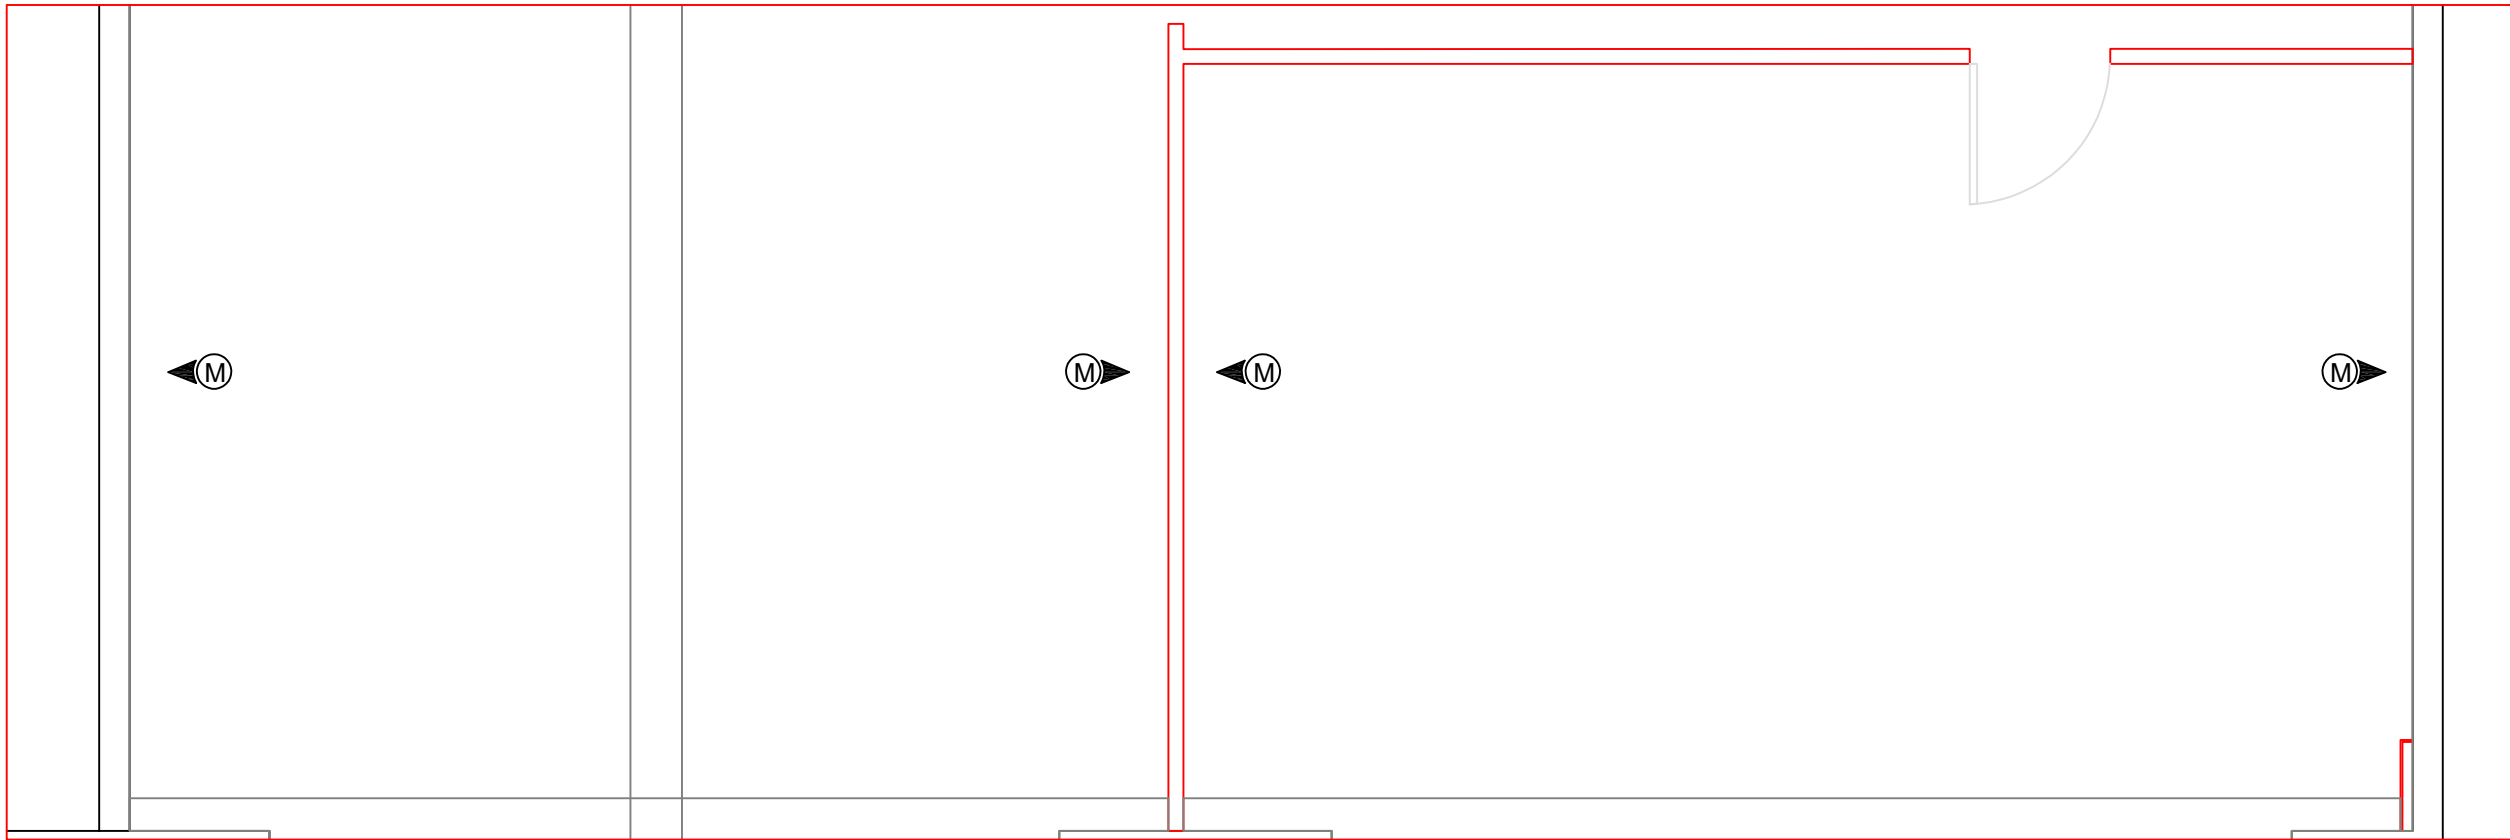

ΚΑΤΩΨΗ

D07
Elevation

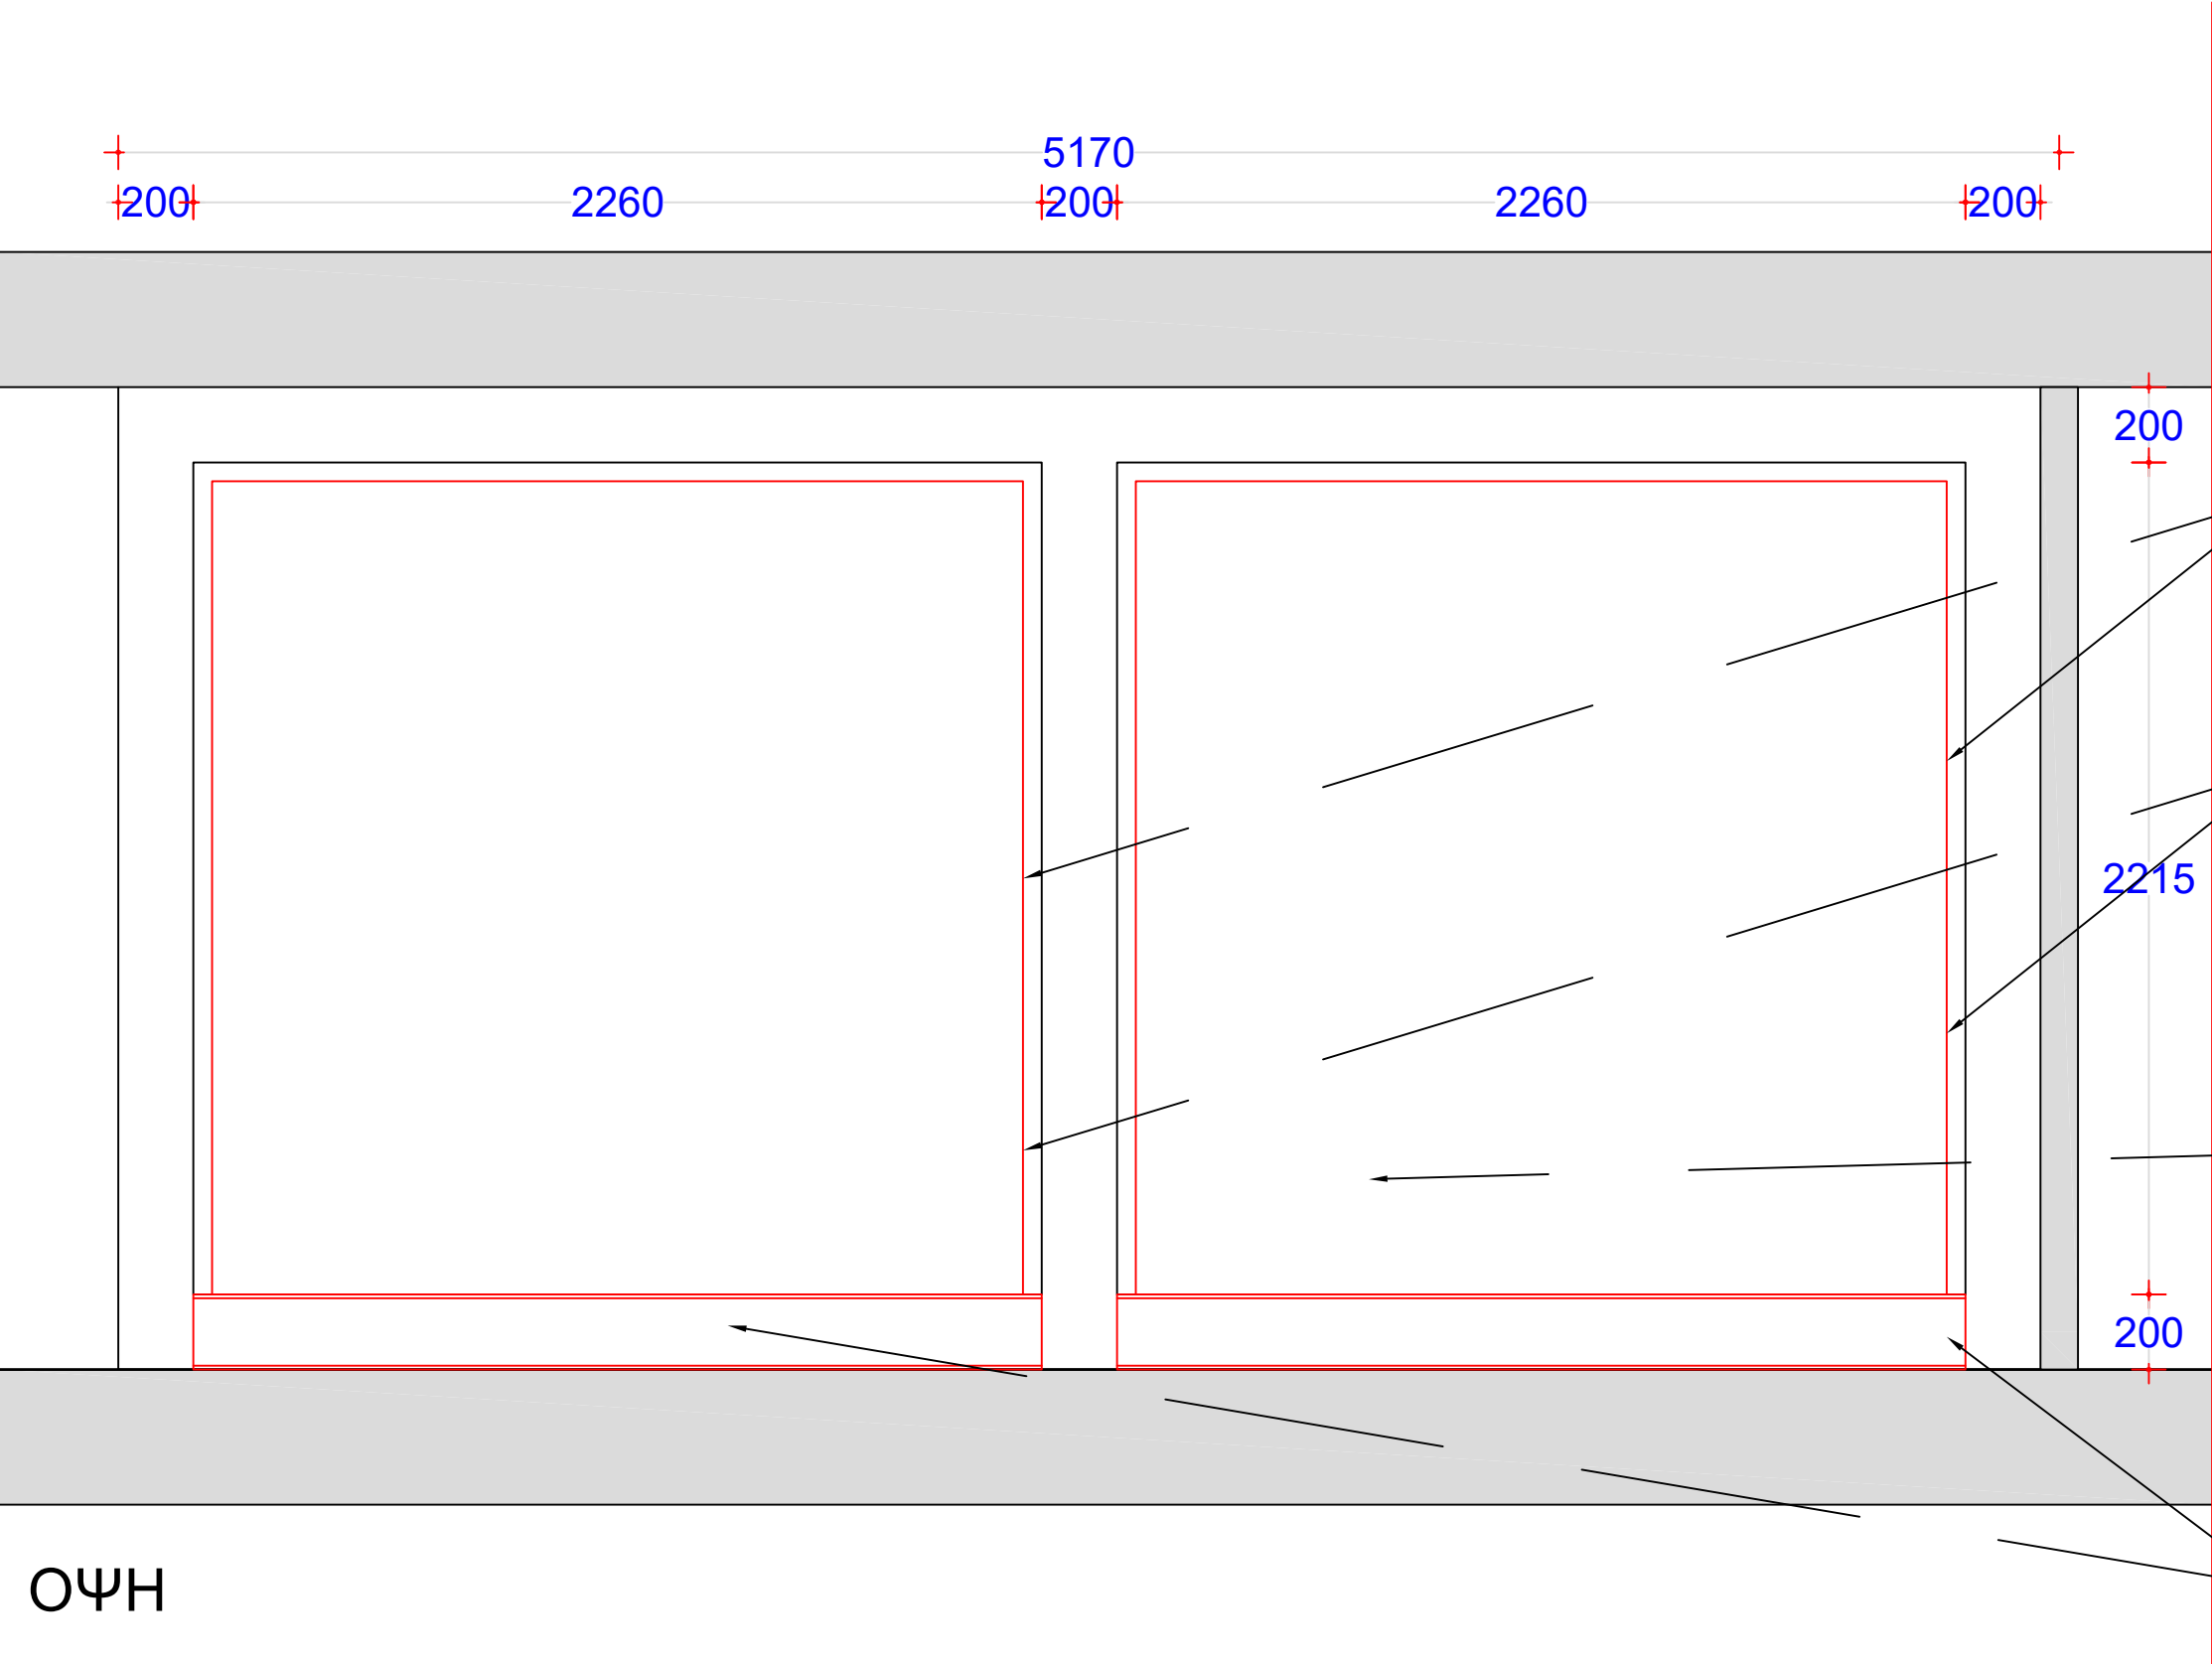

ΚΡΥΦΟΣ ΦΩΤΙΣΜΟΣ
ΠΙΣΩ ΑΠΟ ΚΑΘΡΕΠΤΗ
ΠΕΡΙΜΕΤΡΙΚΑ

ΕΠΙΤΟΠΟΥ ΕΛΕΓΧΟΣ ΓΙΑ
ΤΙΣ ΤΕΛΙΚΕΣ ΔΙΑΣΤΑΣΕΙΣ
ΚΑΙ ΣΤΑ ΤΕΣΣΕΡΑ
ΣΗΜΕΙΑ ΤΑ ΟΠΟΙΑ ΘΑ
ΤΟΠΟΘΕΤΗΘΕΙ
ΚΑΘΡΕΠΤΗΣ

ΚΑΘΡΕΠΤΗΣ ΠΑΝΩ ΣΕ
PLYWOOD 3ΕΚ.ΣΥΝΔΕΣΗ
ΜΕ ΤΟΙΧΟ ΚΑΙ ΚΑΤΩ ΣΤΟ
ΙΡΕ

ΜΕΤΑΛΛΙΚΟ ΙΡΕ
ΒΑΜΕΝΟ ΛΕΥΚΟ ΠΑΝΩ
ΣΤΟ ΟΠΟΙΟ ΕΔΡΑΖΕΤΑΙ
Ο ΚΑΘΡΕΠΤΗΣ

ΟΨΗ

PROJECT: **For.Me** OPERATION :INTERIOR ARCHITECTURE TITLE : D07 Elevation SCALE: 1:20 DR/NO: 0017 DATE: 17.05.2024

Είναι υποχρέωση του κυρίου εργολάβου του έργου ή και τους υπεργολάβους να προβούν σε έλεγχο των διαστάσεων όπως παρουσιάζονται στα σχέδια, σε σχέση με το υφιστάμενο εργοτάξιο πριν την έναρξη των εν λόγω κατασκευών. Τα σχέδια είναι ιδιοκτησία του στούντιο **MIGLIORE INTERIORS** και απαγορεύεται αυστηρώς τροποποίηση ή και αντιγραφή τους χωρίς την σχετική άδεια του ιδιοκτήτη των πνευματικών δικαιωμάτων, **MIGLIORE INTERIORS**.

MIGLIORE INTERIORS


Pambos Charalambous STR. 2202 GERI
MOBILE NUMBER 99-802046
info@miglioreinteriors.com
www.miglioreinteriors.com

NOTE
All dimensions are in millimeters The Contractor is to check
all dimensions and conditions on site before commencing

MIGLIORE
INTERIORS

D07

Side View

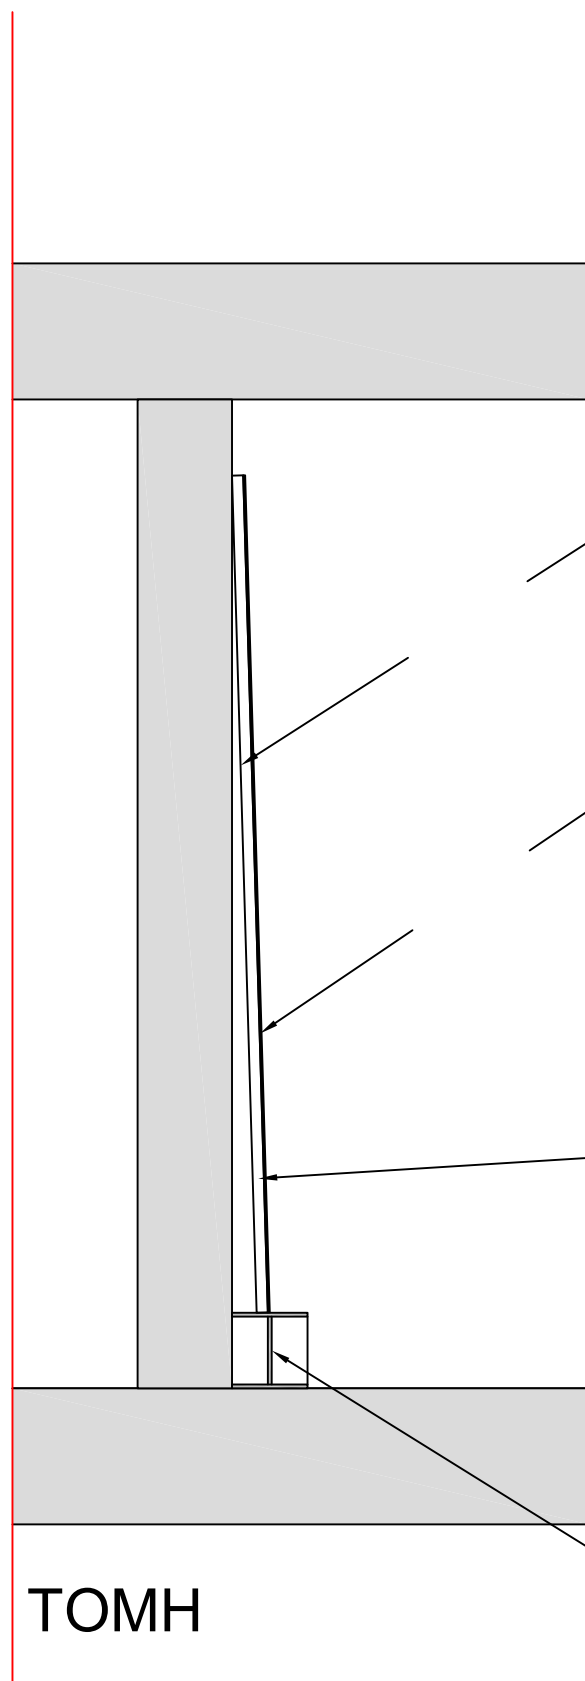

ΤΟΜΗ


ΚΡΥΦΟΣ ΦΩΤΙΣΜΟΣ
ΠΙΣΩ ΑΠΟ ΚΑΘΡΕΠΤΗ
ΠΕΡΙΜΕΤΡΙΚΑ

ΕΠΙΤΟΠΟΥ ΕΛΕΓΧΟΣ ΓΙΑ
ΤΙΣ ΤΕΛΙΚΕΣ ΔΙΑΣΤΑΣΕΙΣ
ΚΑΙ ΣΤΑ ΤΕΣΣΕΡΑ
ΣΗΜΕΙΑ ΤΑ ΟΠΟΙΑ ΘΑ
ΤΟΠΟΘΕΤΗΘΕΙ
ΚΑΘΡΕΠΤΗΣ

ΚΑΘΡΕΠΤΗΣ ΠΑΝΩ ΣΕ
PLYWOOD 3ΕΚ.ΣΥΝΔΕΣΗ
ΜΕ ΤΟΙΧΟ ΚΑΙ ΚΑΤΩ ΣΤΟ
ΙΡΕ

ΜΕΤΑΛΛΙΚΟ ΙΡΕ
ΒΑΜΕΝΟ ΛΕΥΚΟ ΠΑΝΩ
ΣΤΟ ΟΠΟΙΟ ΕΔΡΑΖΕΤΑΙ
Ο ΚΑΘΡΕΠΤΗΣ

REFERENCE PHOTO:

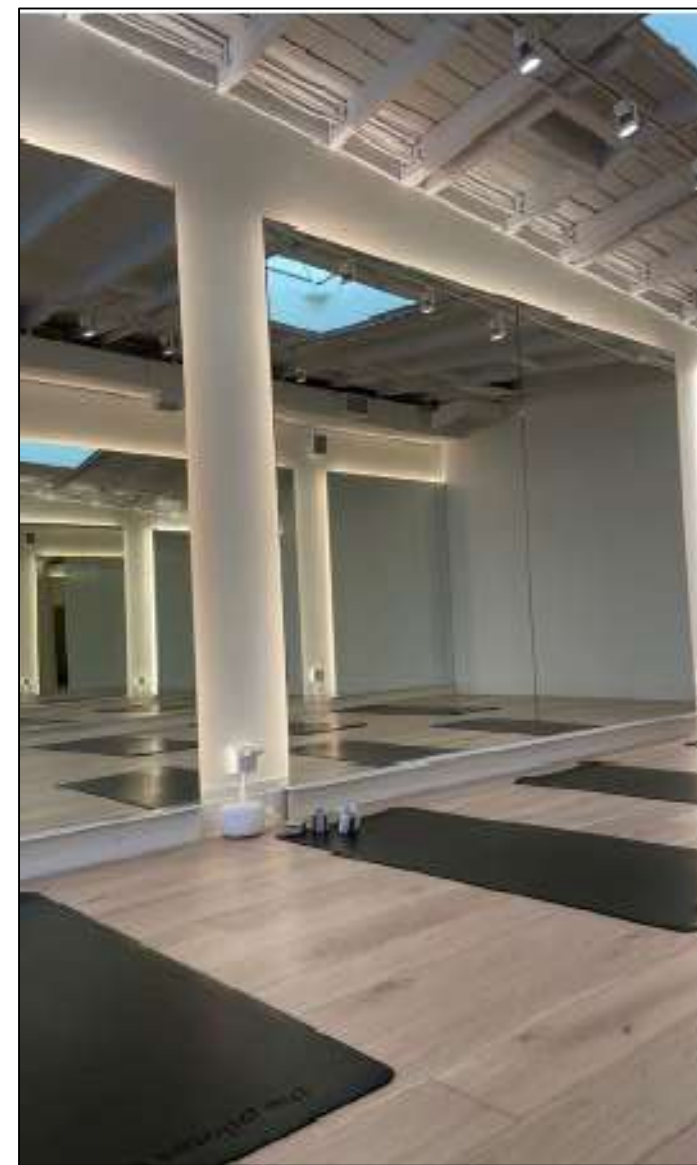

PROJECT: **For.Me** OPERATION :INTERIOR ARCHITECTURE TITLE : D07 Side View SCALE: 1:20 DR/NO: 0018 DATE: 17.05.2024


Είναι υποχρέωση του κυρίου εργολάβου του έργου ή και τους υπεργολάβους να προβούν σε έλεγχο των διαστάσεων όπως παρουσιάζονται στα σχέδια, σε σχέση με το υφιστάμενο εργοτάξιο πριν την έναρξη των εν λόγω κατασκευών. Τα σχέδια είναι ιδιοκτησία του στούντιο **MIGLIORE INTERIORS** και απαγορεύεται αυστηρώς τροποποίηση ή και αντιγραφή τους χωρίς την σχετική άδεια του ιδιοκτήτη των πνευματικών δικαιωμάτων, **MIGLIORE INTERIORS**.

MIGLIORE INTERIORS

Pambos Charalambous STR. 2202 GERI
MOBILE NUMBER 99-802046
info@miglioreinteriors.com
www.miglioreinteriors.com


NOTE
All dimensions are in millimeters The Contractor is to check all dimensions and conditions on site before commencing

MIGLIORE
INTERIORS

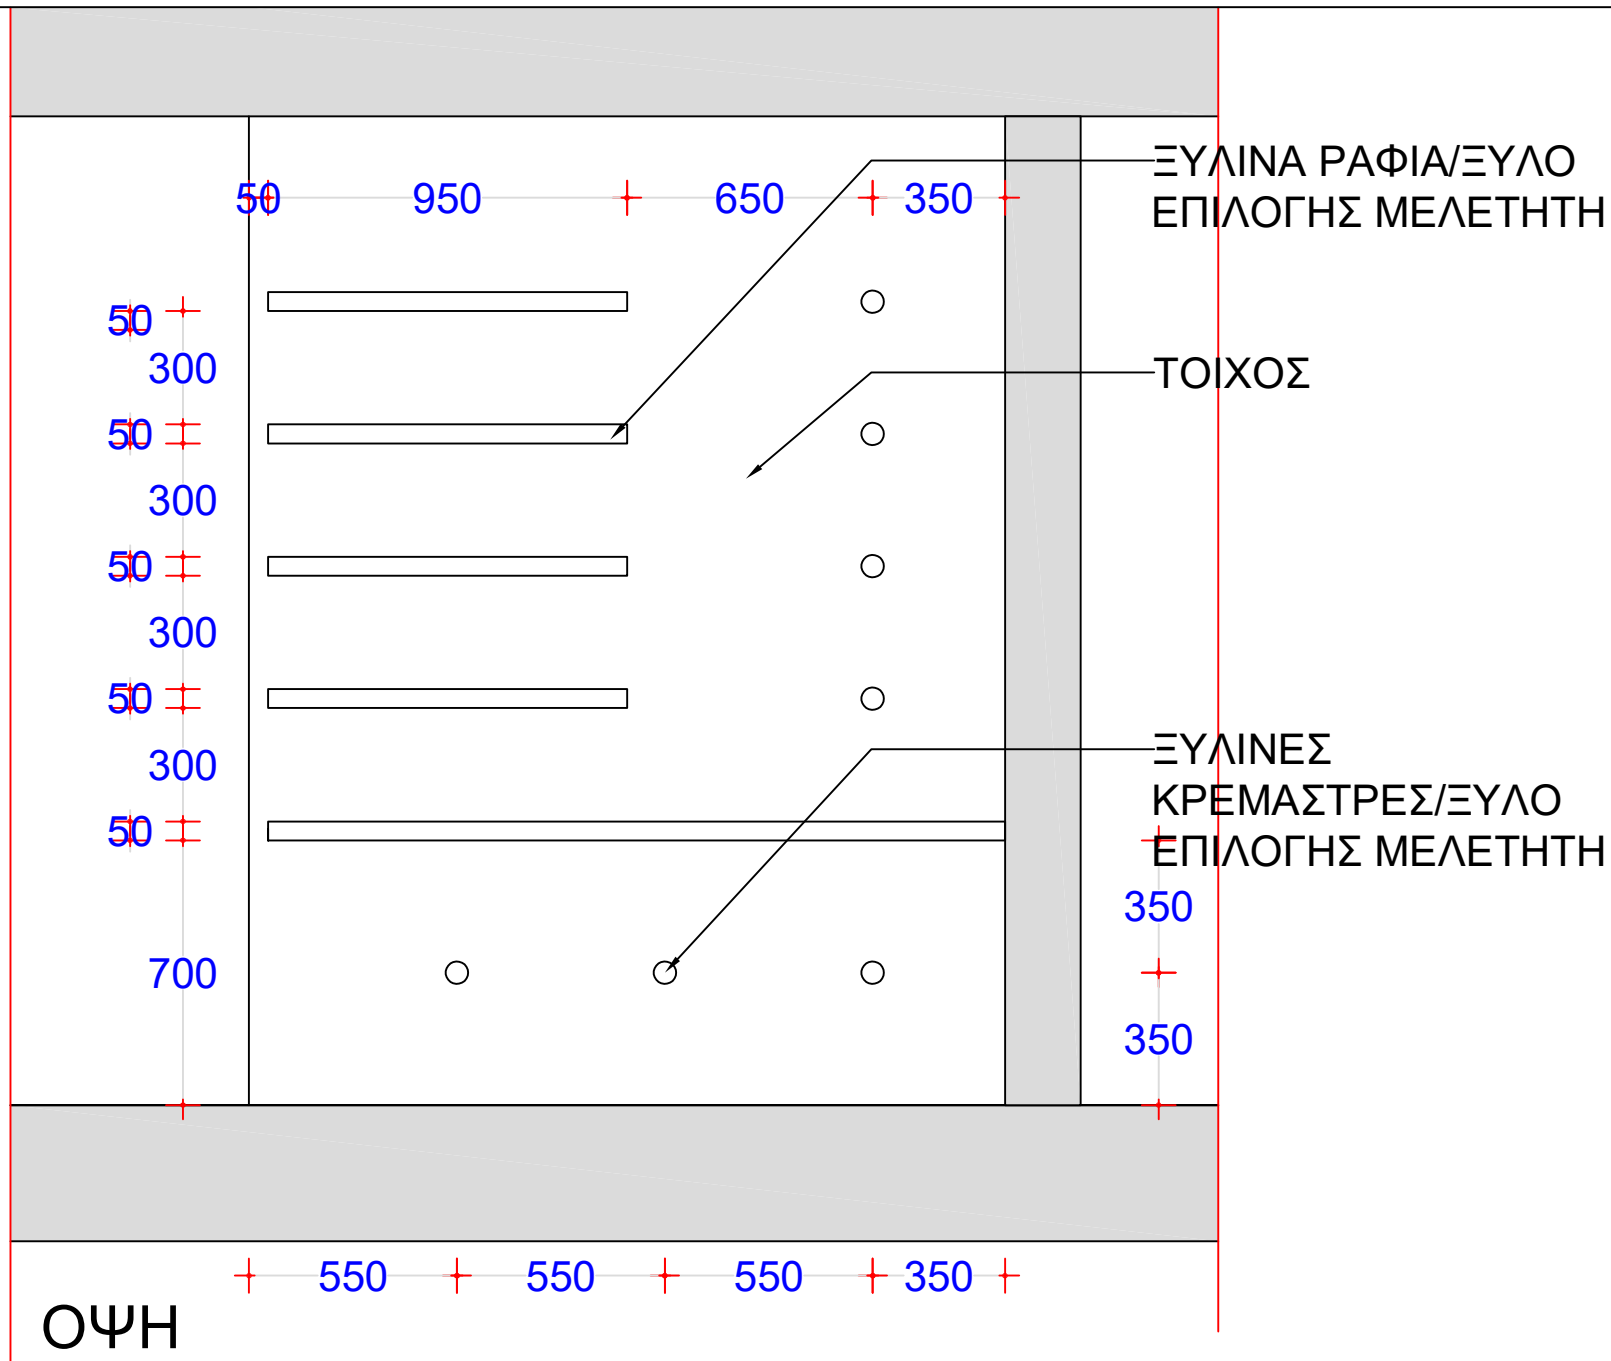


REFERENCE PHOTO:



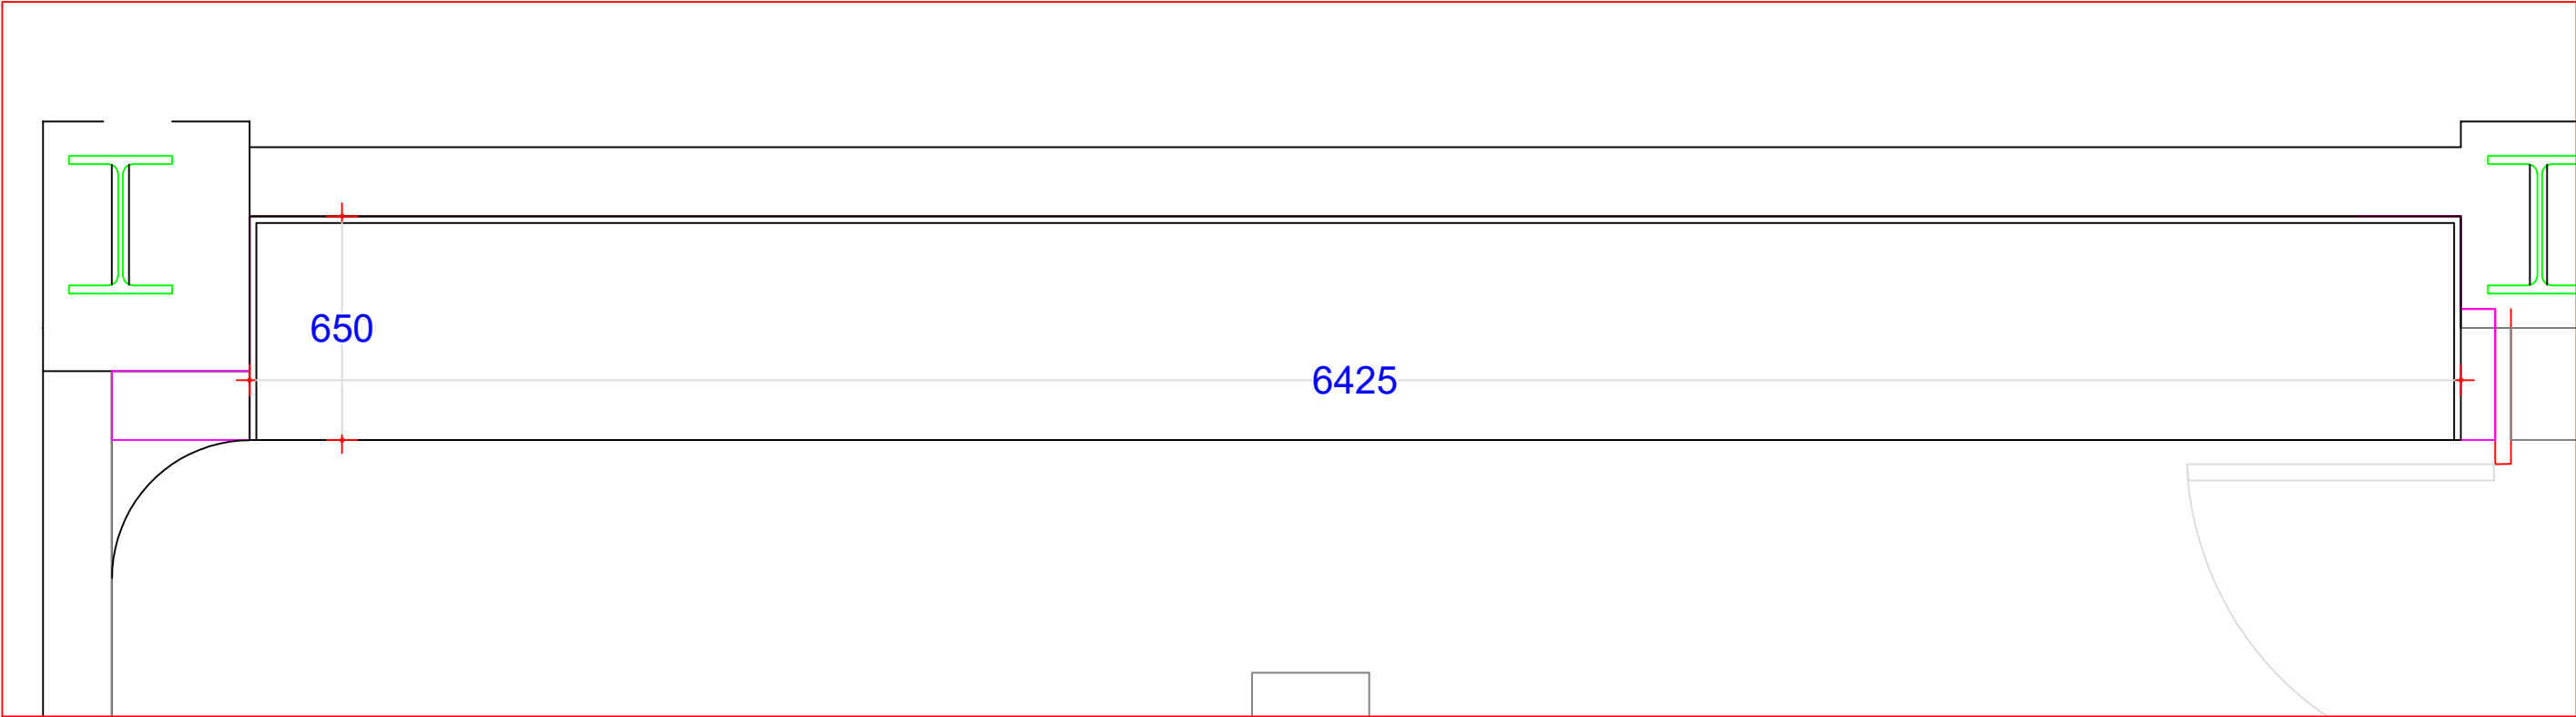

ΚΑΤΟΨΗ

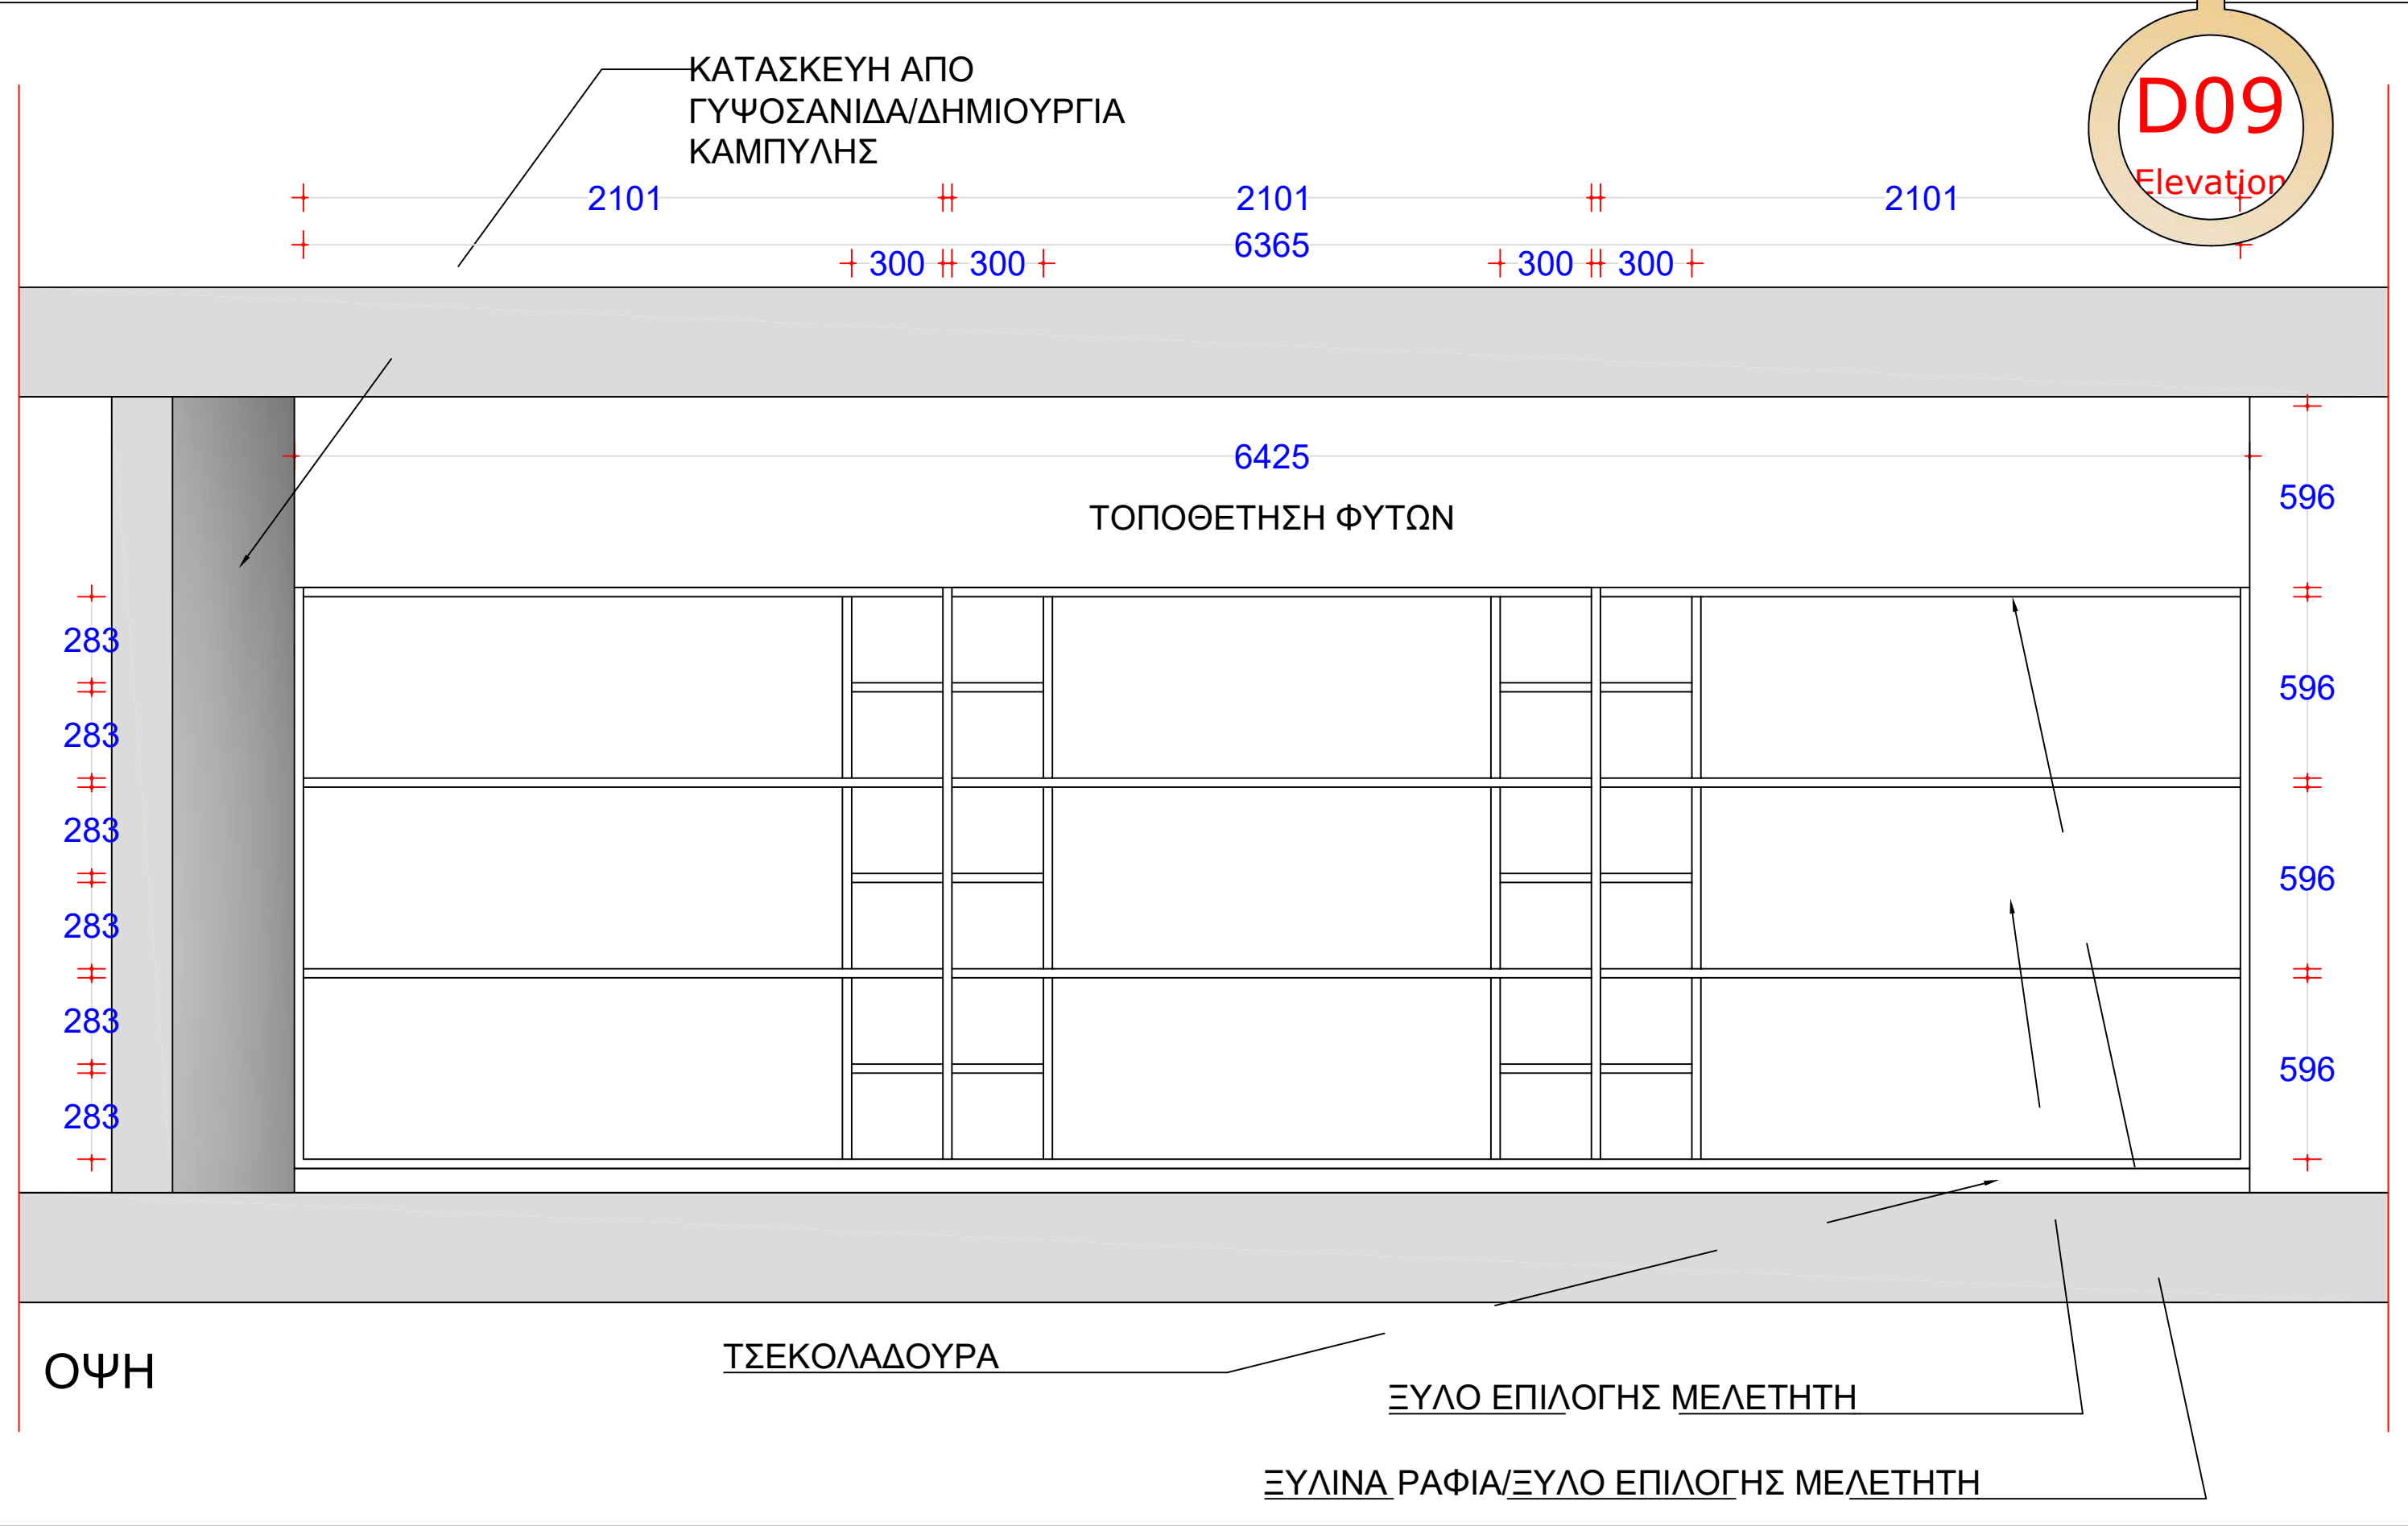

3D:



D09
3D

PROJECT: **For.Me** OPERATION :INTERIOR ARCHITECTURE TITLE : D09 3D SCALE: Not in Scale DR/NO: 0022 DATE: 17.05.2024


Είναι υποχρέωση του κυρίου εργολάβου του έργου ή και τους υπεργολάβους να προβούν σε έλεγχο των διαστάσεων όπως παρουσιάζονται στα σχέδια, σε σχέση με το υφιστάμενο εργοτάξιο πριν την έναρξη των εν λόγω κατασκευών. Τα σχέδια είναι ιδιοκτησία του στούντιο **MIGLIORE INTERIORS** και απαγορεύεται αυστηρώς τροποποίηση ή και αντιγραφή τους χωρίς την σχετική άδεια του ιδιοκτήτη των πνευματικών δικαιωμάτων, **MIGLIORE INTERIORS**.

MIGLIORE INTERIORS


Pambos Charalambous STR. 2202 GERI
MOBILE NUMBER 99-802046
info@miglioreinteriors.com
www.miglioreinteriors.com


NOTE
All dimensions are in millimeters The Contractor is to check all dimensions and conditions on site before commencing

MIGLIORE
INTERIORS

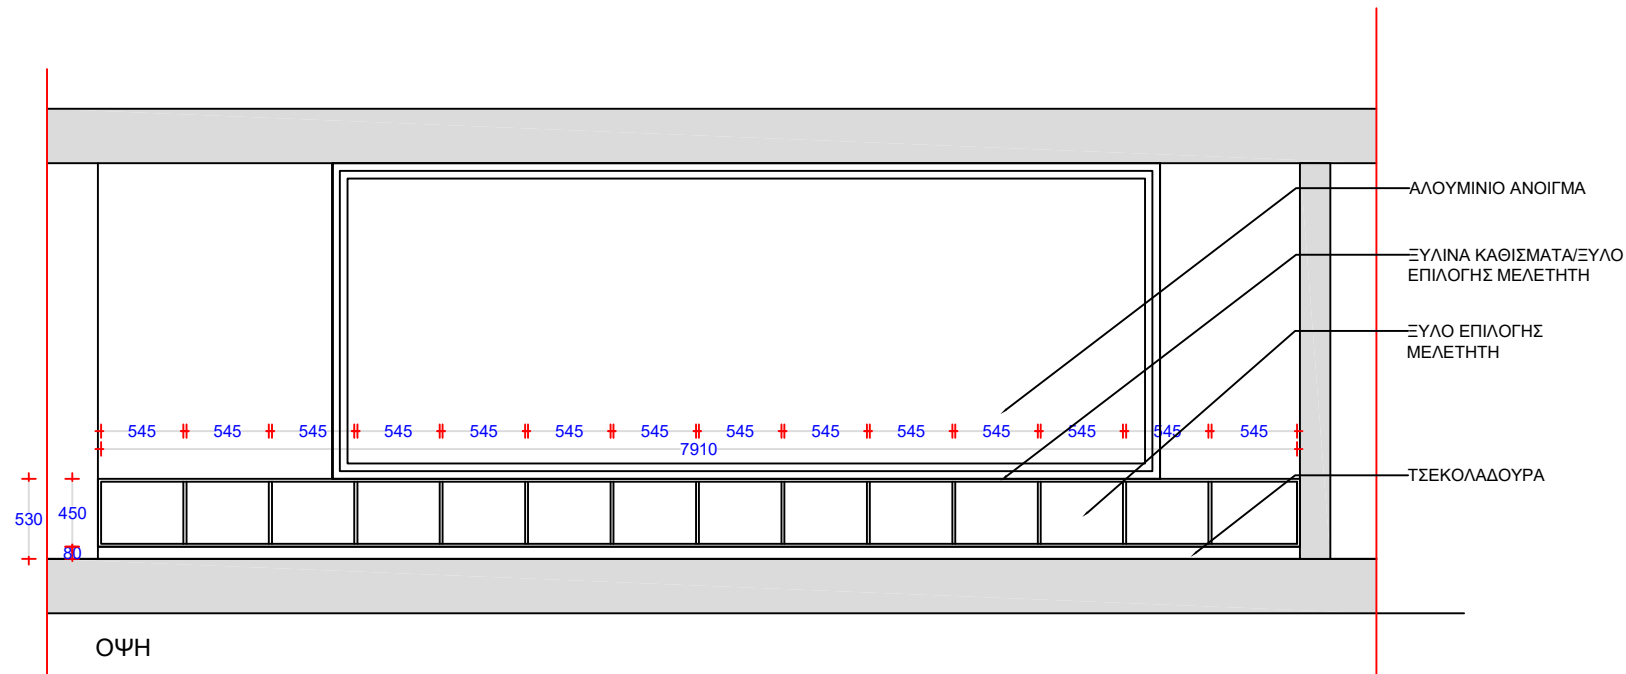

3D:

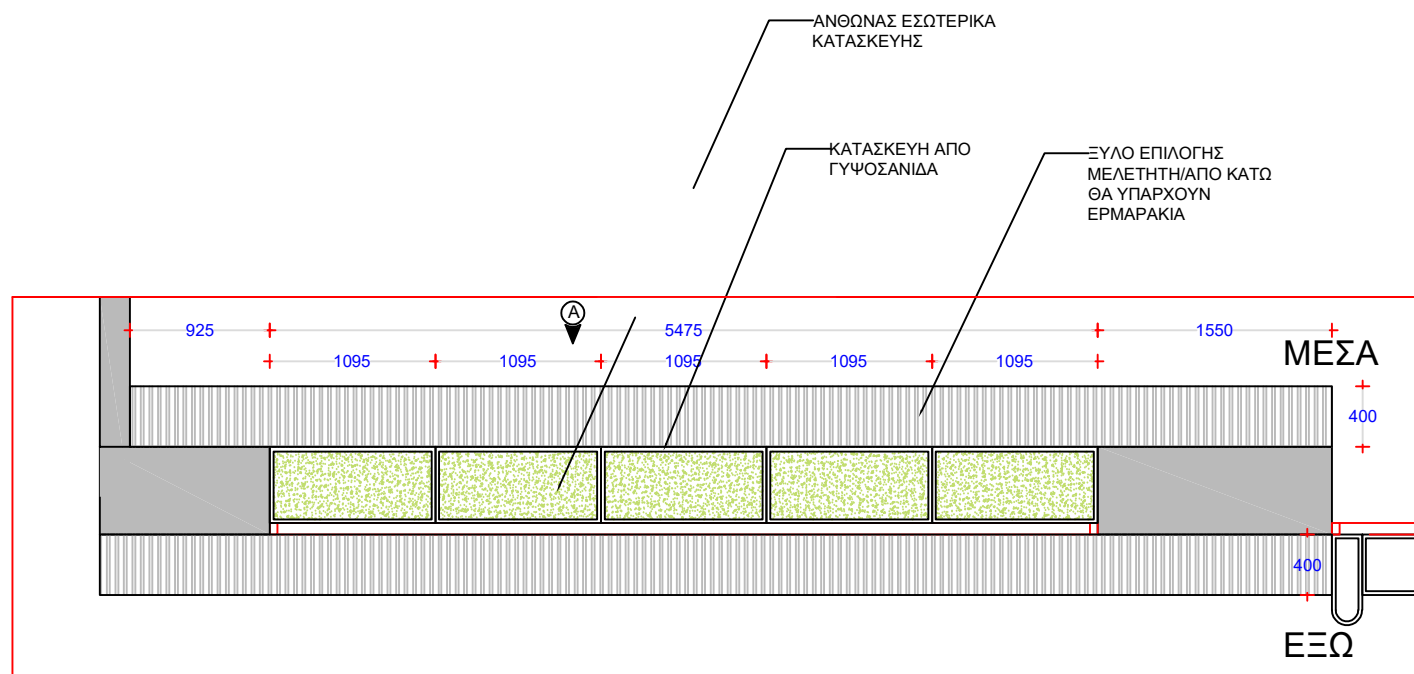

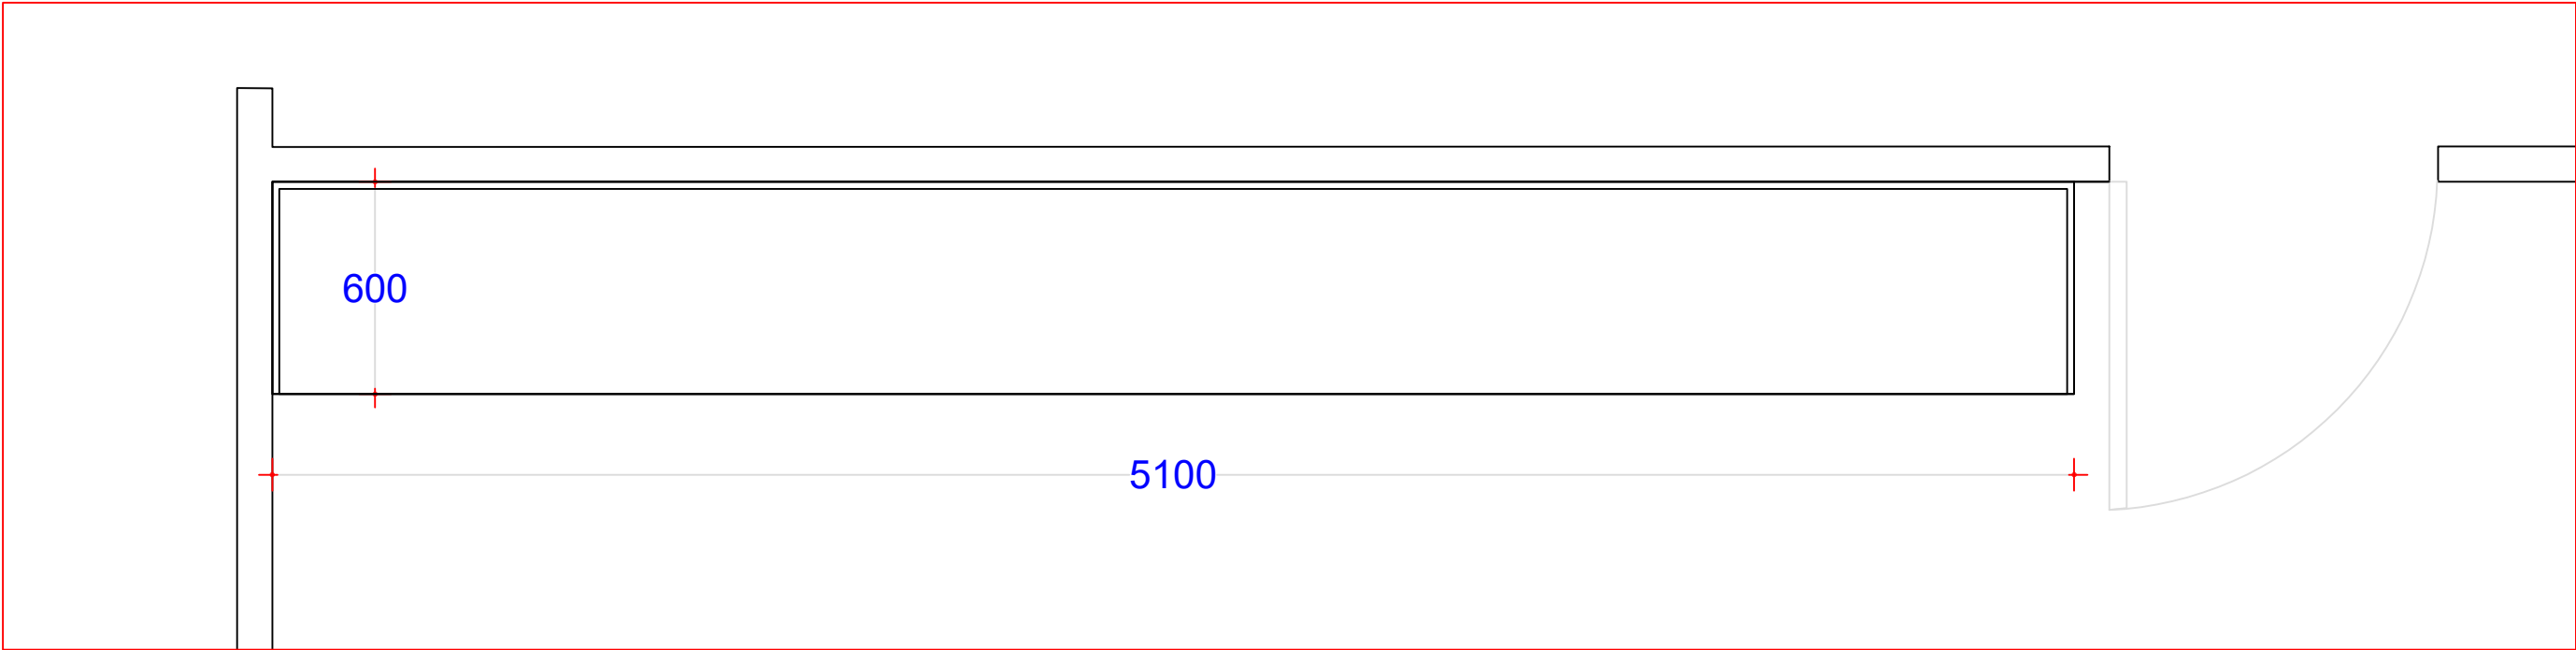


ΚΑΤΟΨΗ

REFERENCE PHOTO:



D11
Elevation

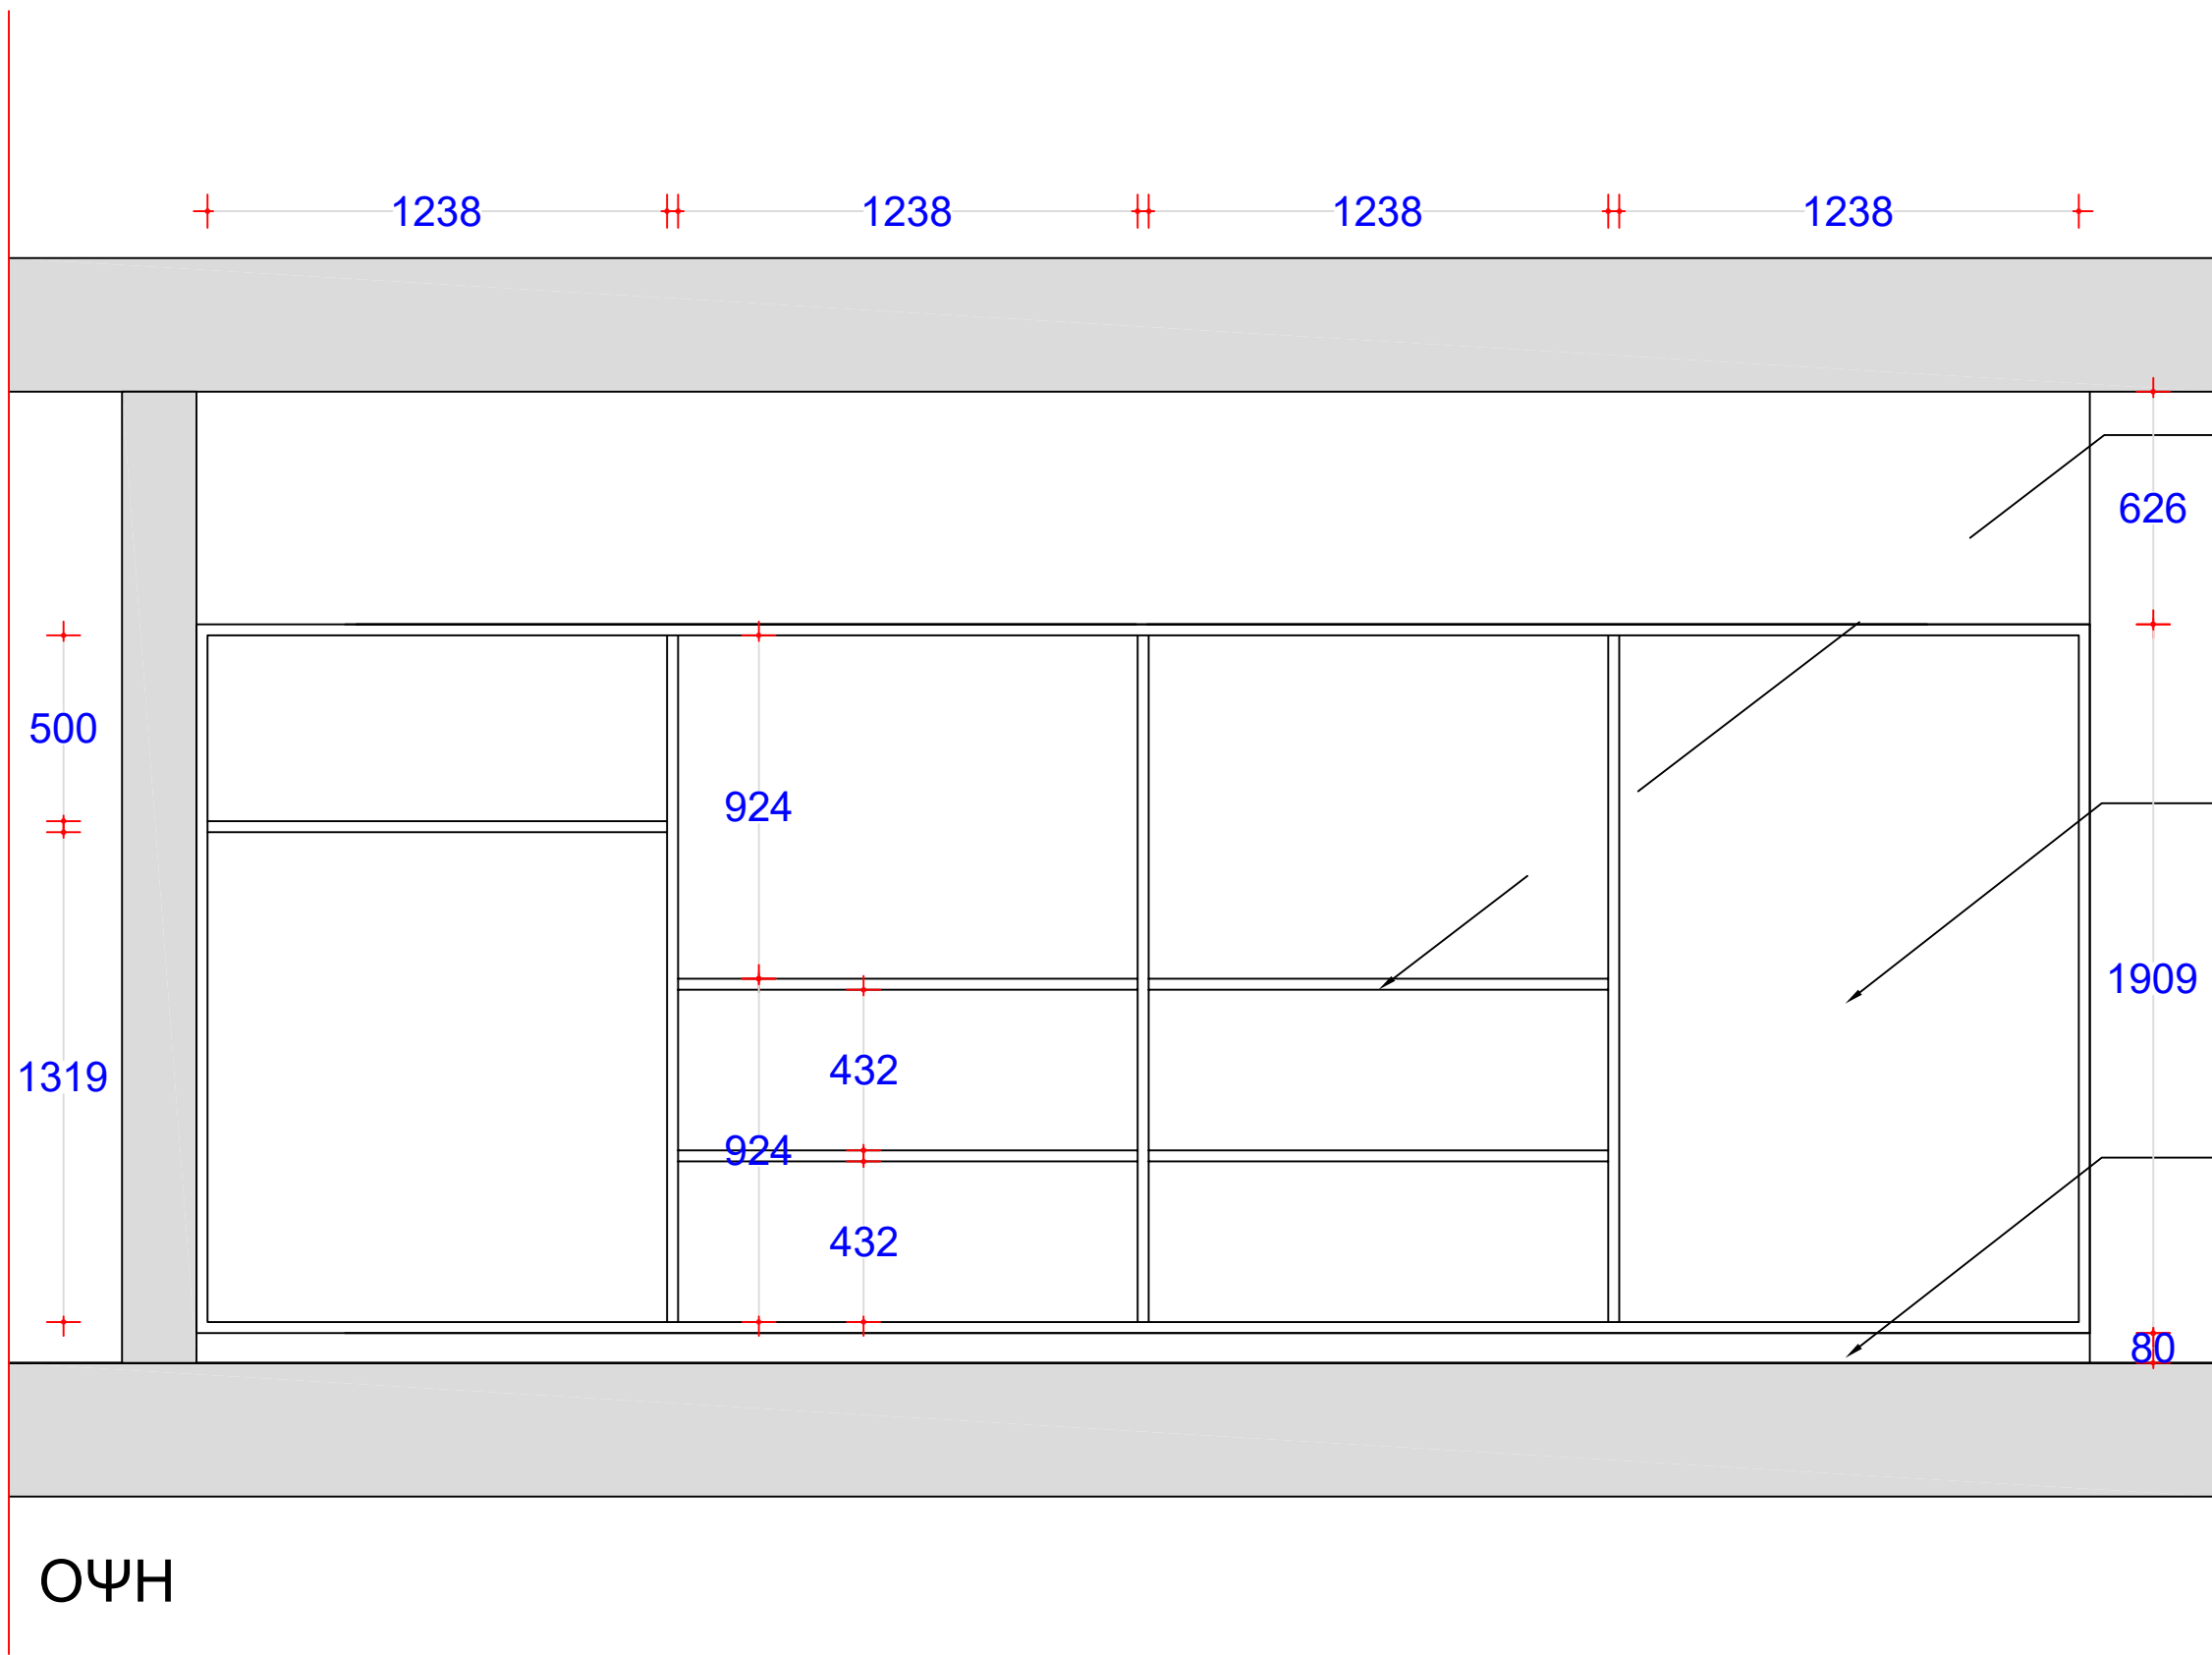

PROJECT: **For.Me** OPERATION :INTERIOR ARCHITECTURE TITLE : D11 Elevation SCALE: 1:20 DR/NO: 0025 DATE: 17.05.2024


Είναι υποχρέωση του κυρίου εργολάβου του έργου ή και τους υπεργολάβους να προβούν σε έλεγχο των διαστάσεων όπως παρουσιάζονται στα σχέδια, σε σχέση με το υφιστάμενο εργοτάξιο πριν την έναρξη των εν λόγω κατασκευών. Τα σχέδια είναι ιδιοκτησία του στούντιο **MIGLIORE INTERIORS** και απαγορεύεται αυστηρώς τροποποίηση ή και αντιγραφή τους χωρίς την σχετική άδεια του ιδιοκτήτη των πνευματικών δικαιωμάτων, **MIGLIORE INTERIORS**.


MIGLIORE INTERIORS


Pambos Charalambous STR. 2202 GERI
MOBILE NUMBER 99-802046
info@miglioreinteriors.com
www.miglioreinteriors.com

NOTE
All dimensions are in millimeters The Contractor is to check all dimensions and conditions on site before commencing

MIGLIORE
INTERIORS

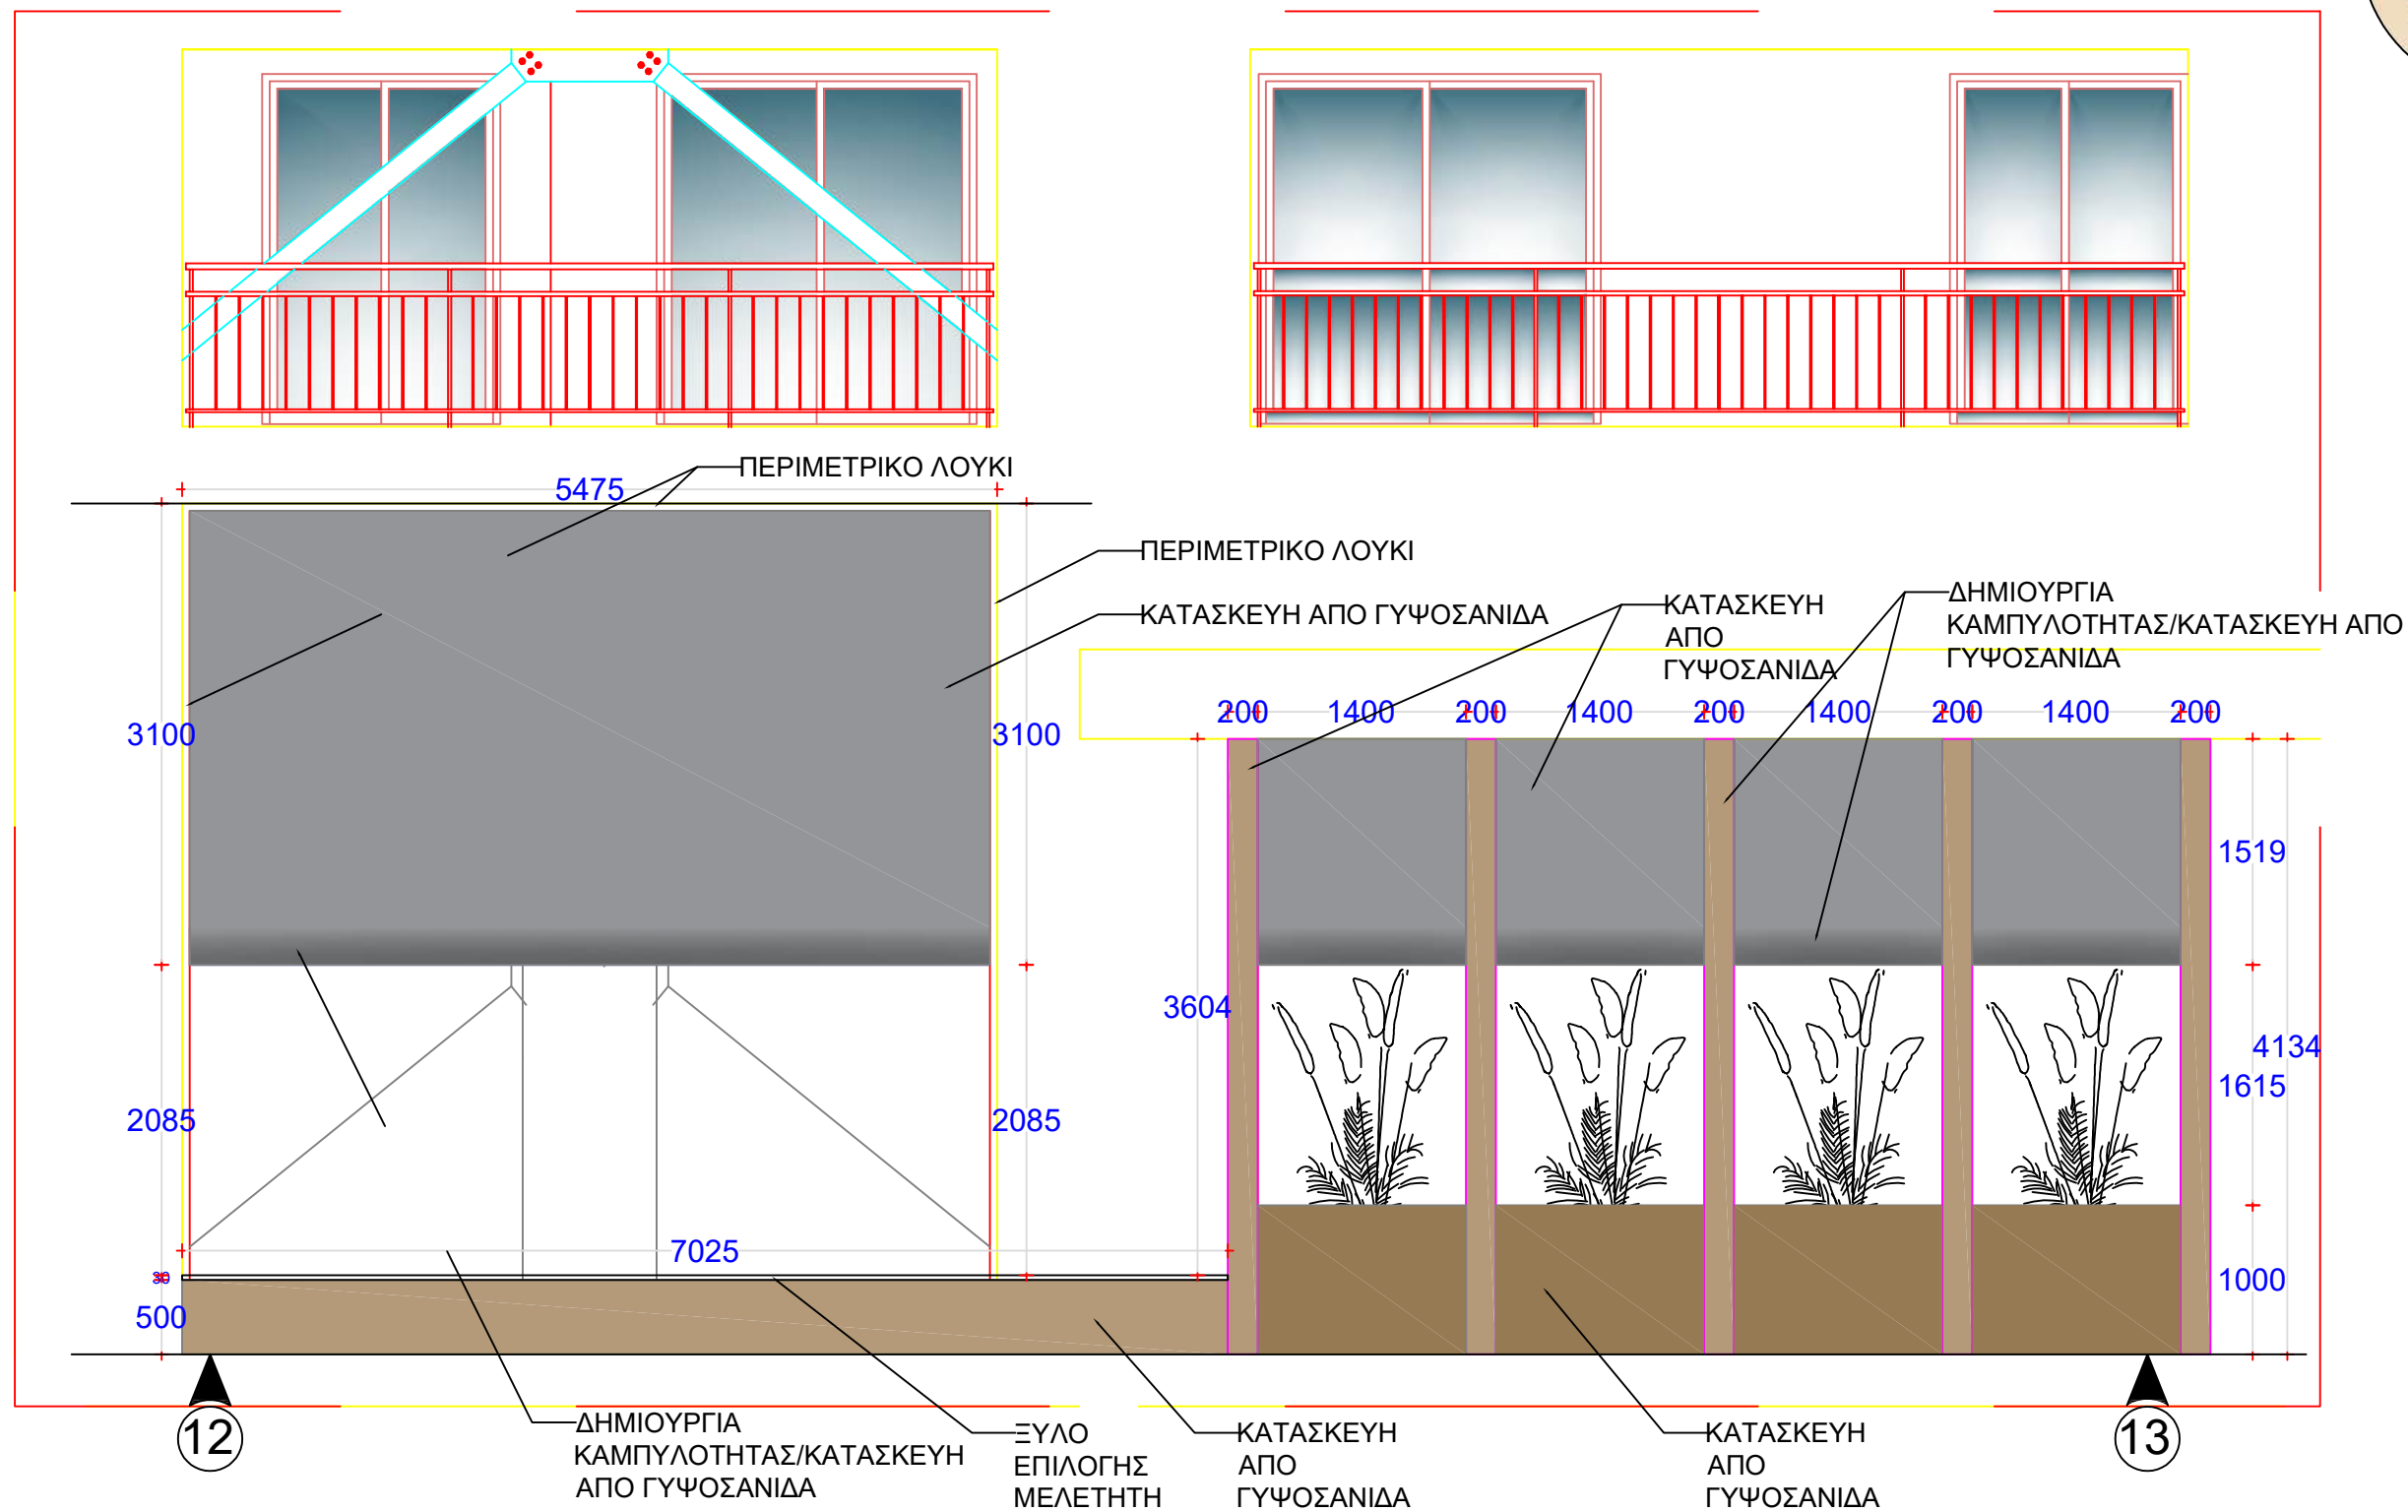

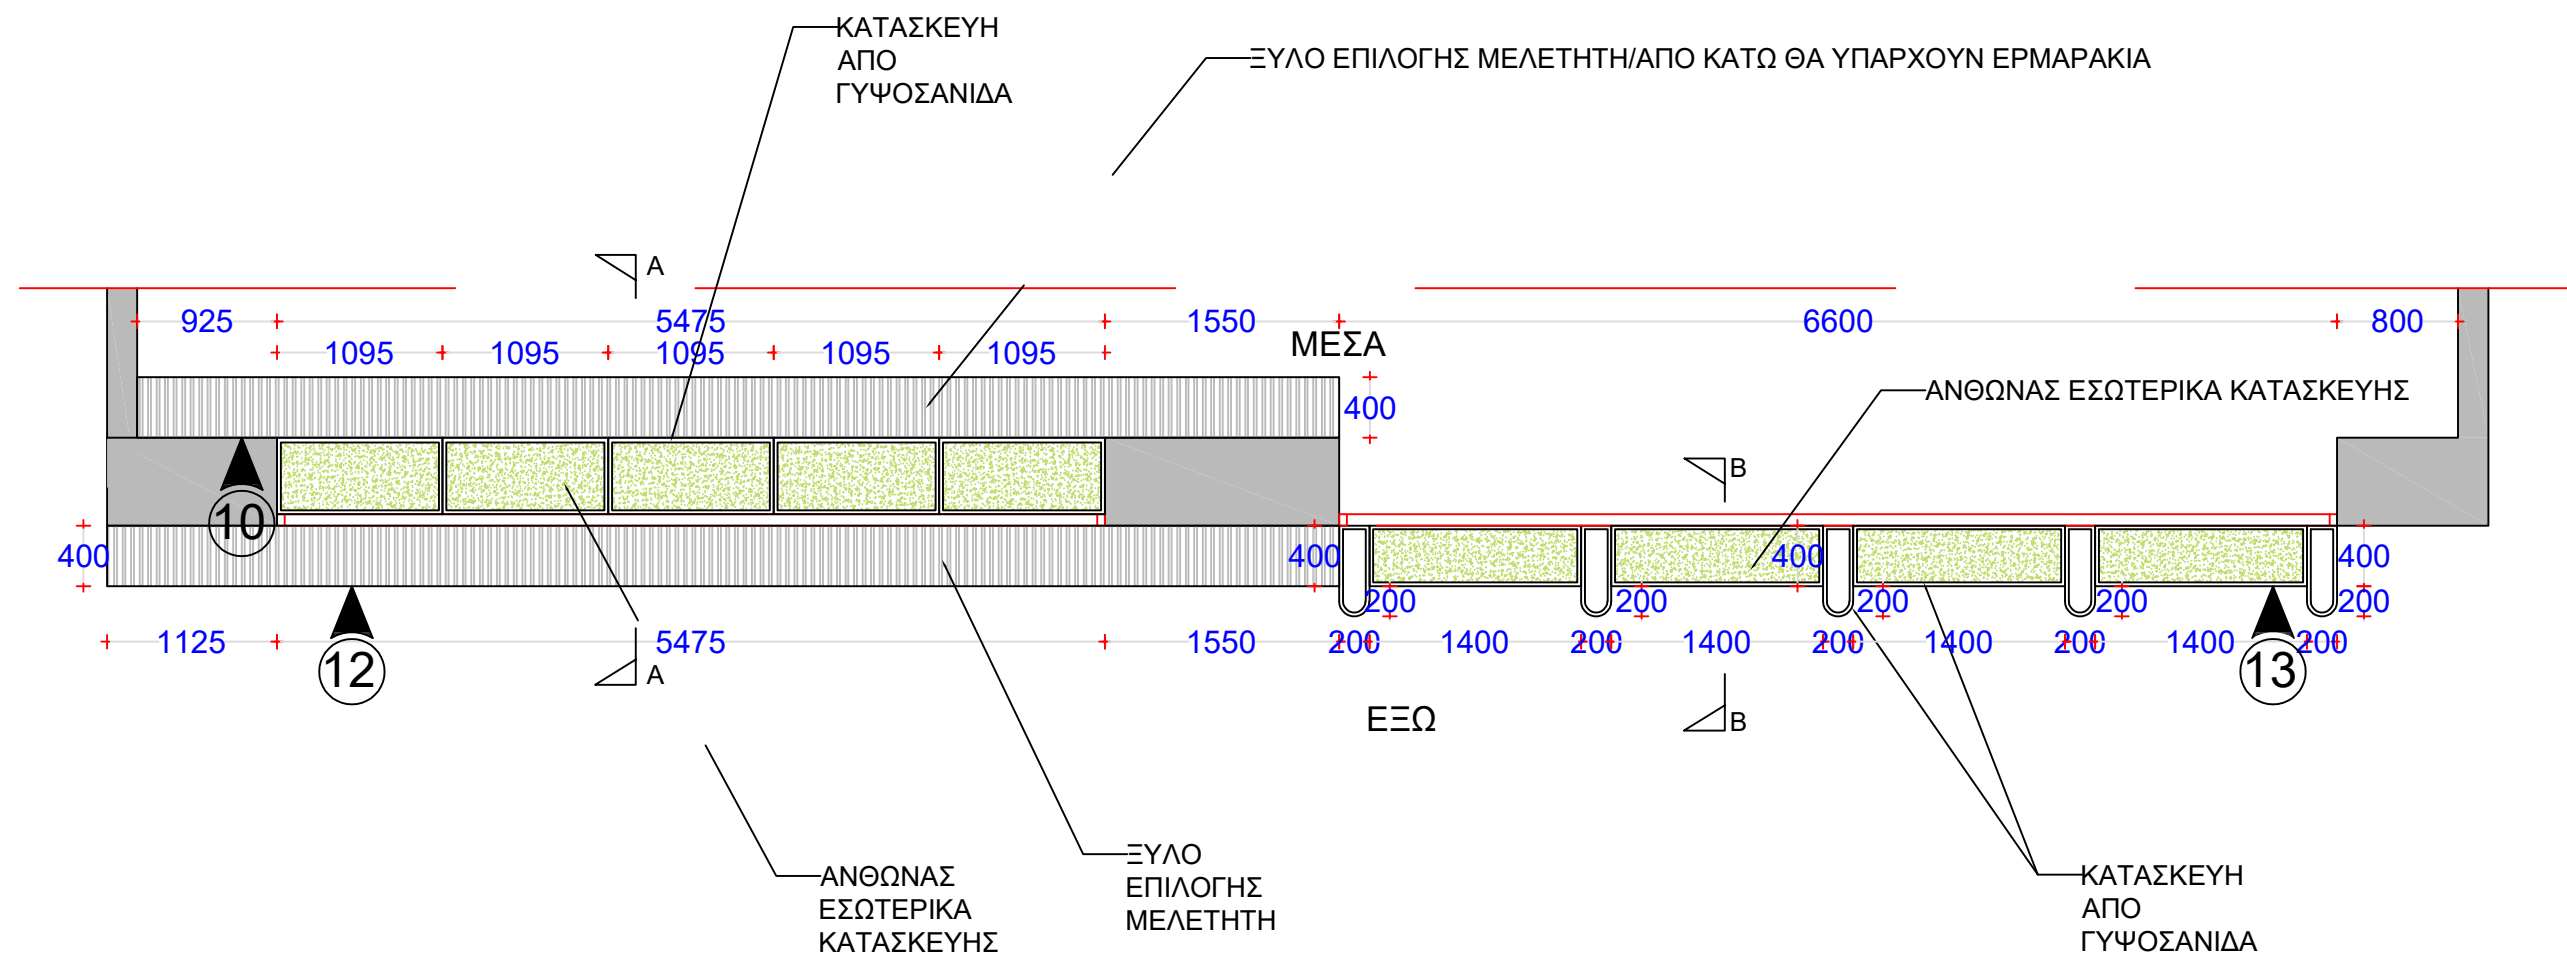

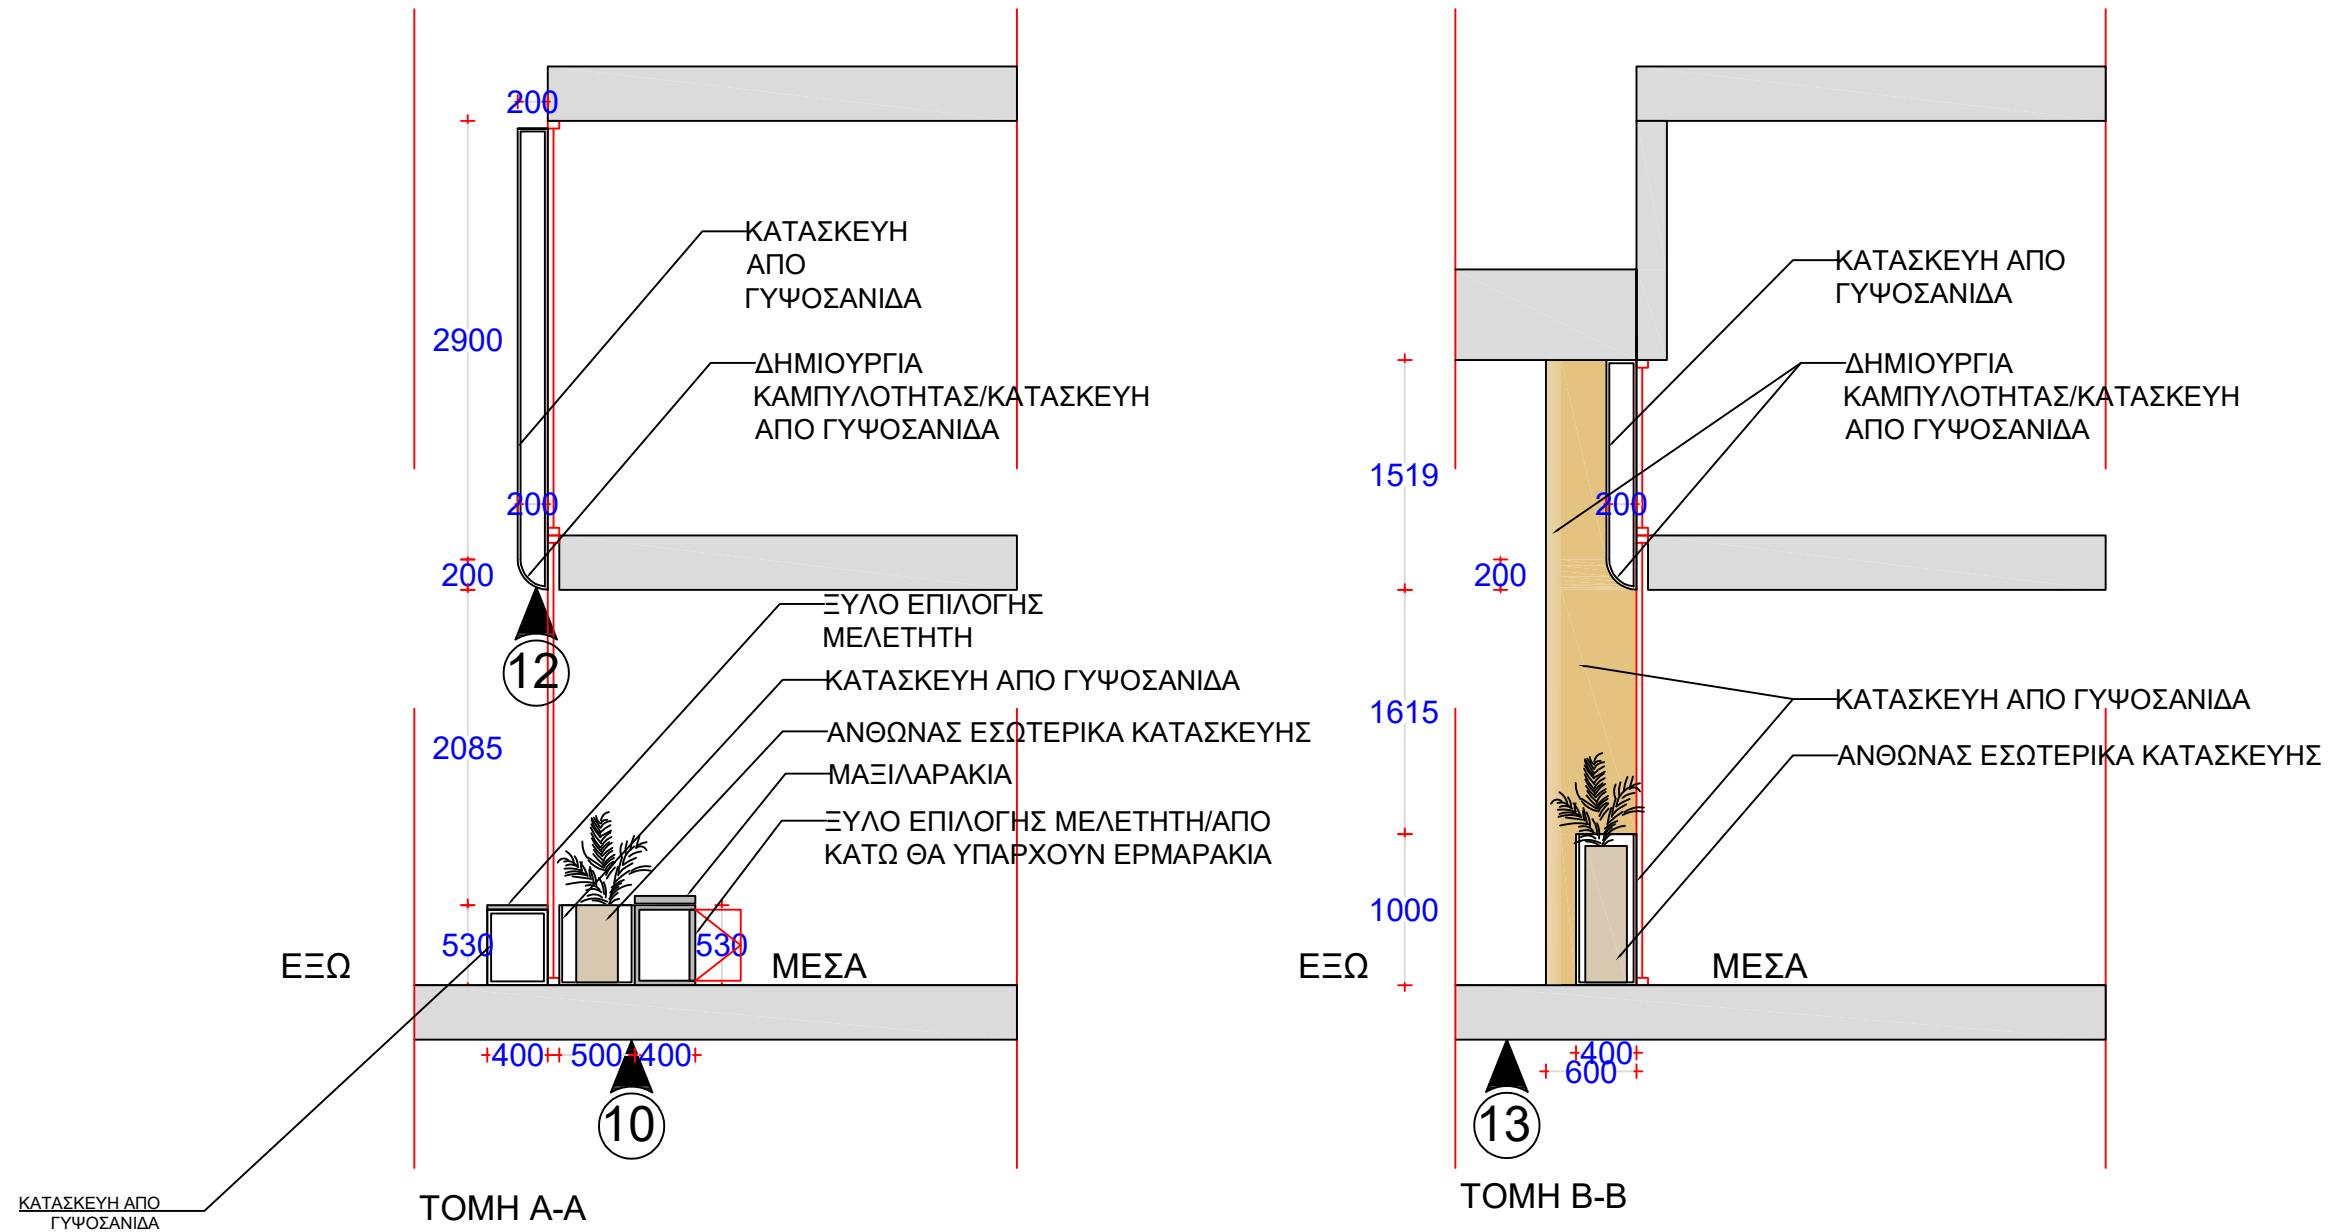

3D:



PROJECT: **For.Me** OPERATION :INTERIOR ARCHITECTURE TITLE : D12 & D13 FACADE 3D SCALE: Not in Scale DR/NO: 0029 DATE: 17.05.2024

Είναι υποχρέωση του κυρίου εργολάβου του έργου ή και τους υπεργολάβους να προβούν σε έλεγχο των διαστάσεων όπως παρουσιάζονται στα σχέδια, σε σχέση με το υφιστάμενο εργοτάξιο πριν την έναρξη των εν λόγω κατασκευών. Τα σχέδια είναι ιδιοκτησία του στούντιο **MIGLIORE INTERIORS** και απαγορεύεται αυστηρώς τροποποίηση ή και αντιγραφή τους χωρίς την σχετική άδεια του ιδιοκτήτη των πνευματικών δικαιωμάτων, **MIGLIORE INTERIORS**.

MIGLIORE INTERIORS

Pambos Charalambous STR. 2202 GERI
MOBILE NUMBER 99-802046
info@miglioreinteriors.com
www.miglioreinteriors.com

NOTE
All dimensions are in millimeters The Contractor is to check all dimensions and conditions on site before commencing

MIGLIORE
INTERIORS